



ALZADO

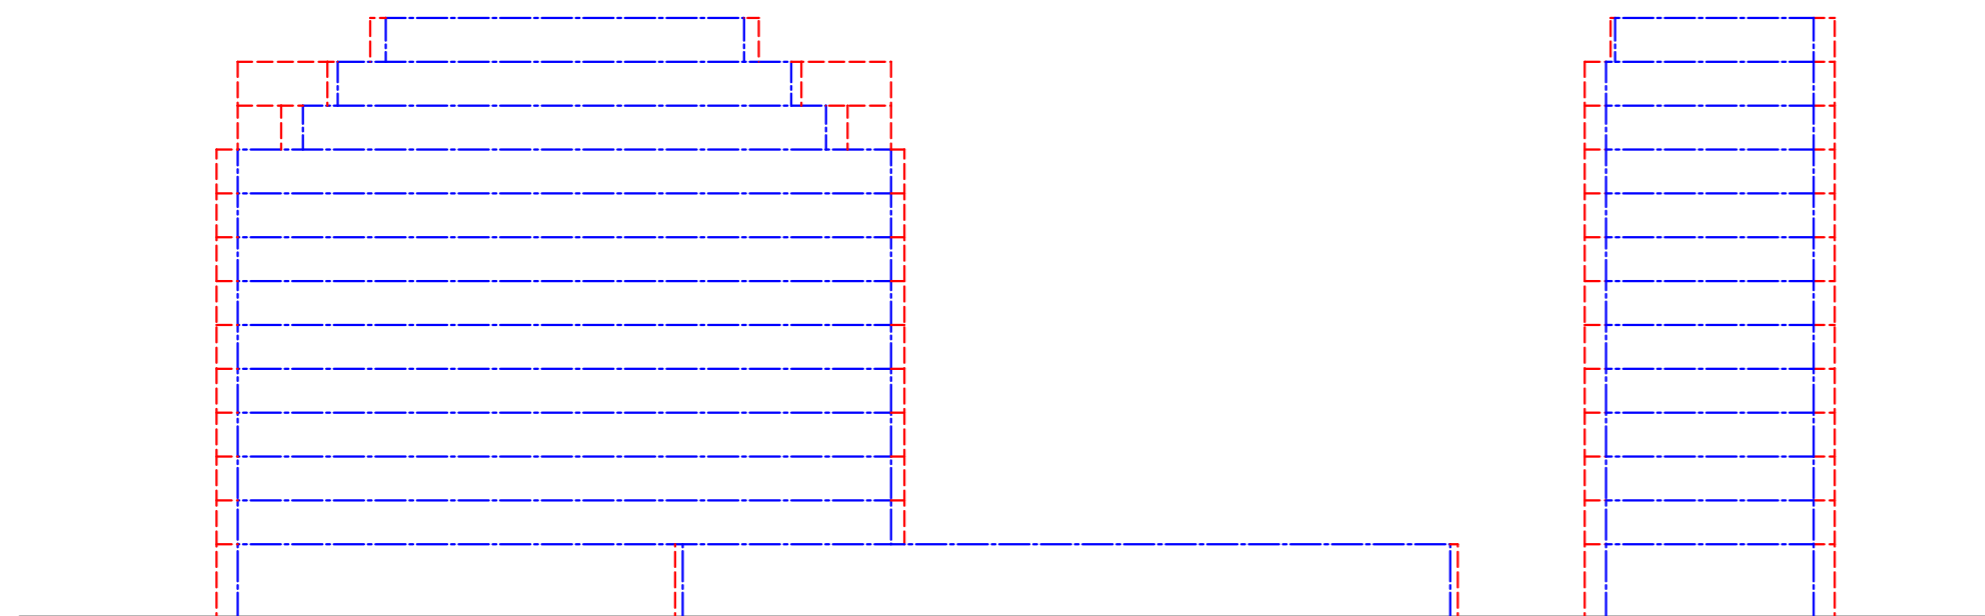

ORDENACION

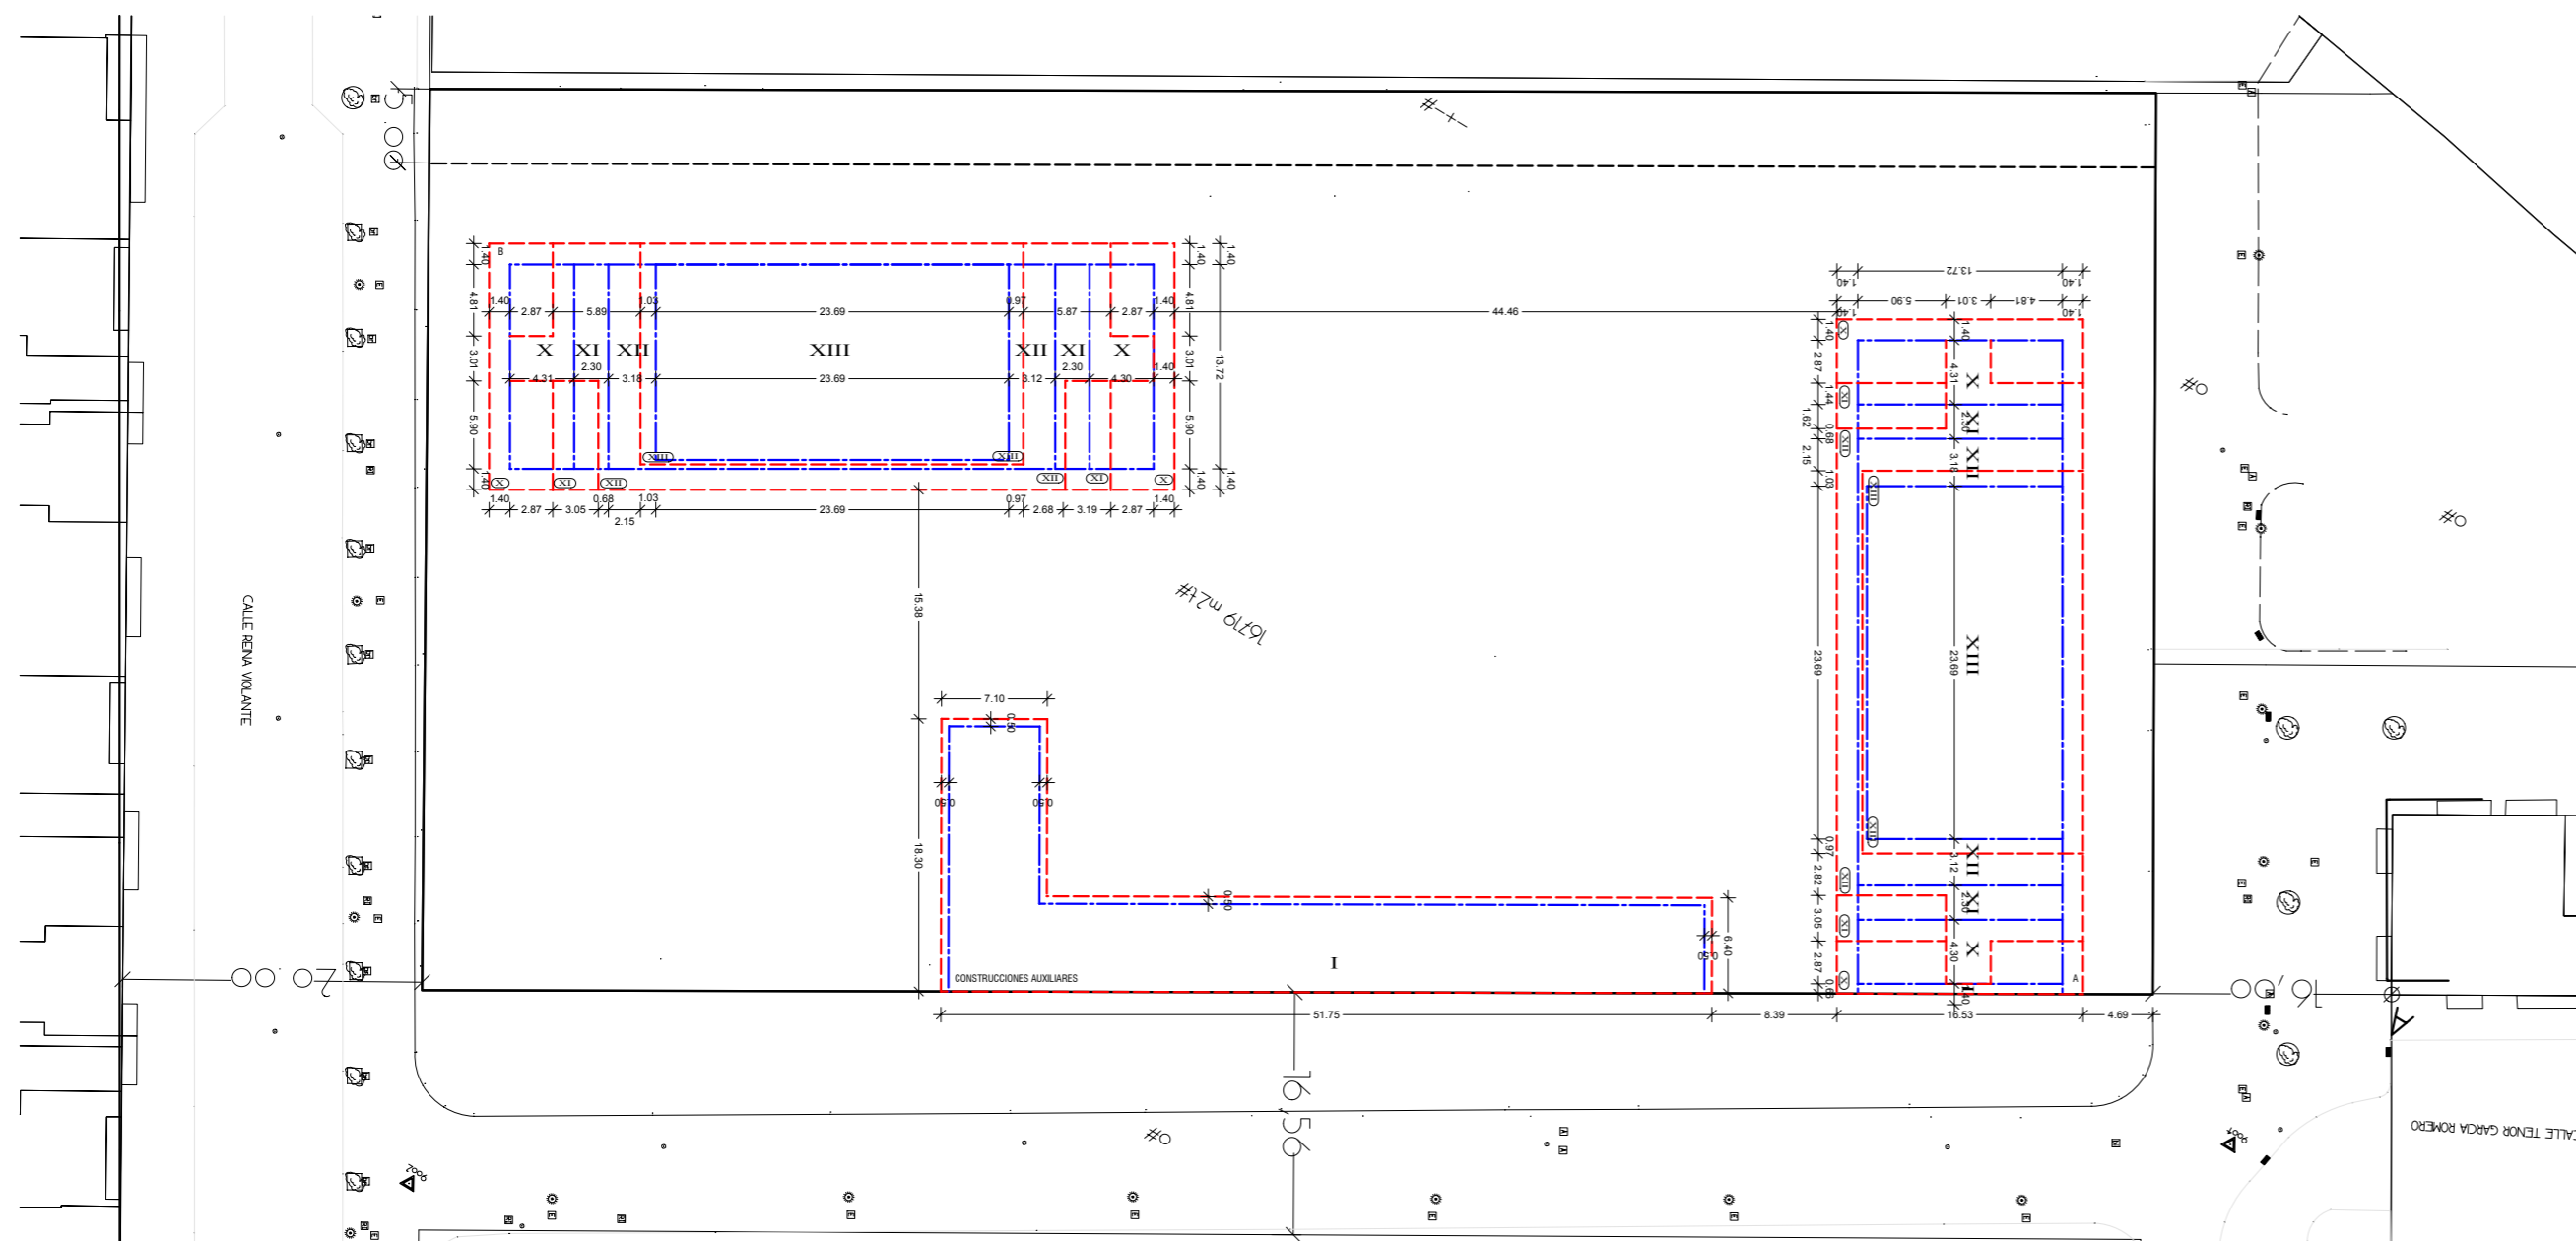

PROMOTOR:
REINA VIOLANTE DEVELOPMENT S.L.
 ARQUITECTO: **RAFAEL SELVA ROS**

ESTUDIO DE DETALLE
C/ REINA VIOLANTE 13D-VALENCIA

PLANO
ANÁLISIS GRÁFICO DE LOS VOLÚMENES ORDENADOS

ESCALA
1/500

FECHA: **ABRIL 2018**
 Nº PLANO: **0-02**