


IMPLANTACION URBANISTICA (PGOU) 1/10000



VISTA AÉREA. SITUACION S/E

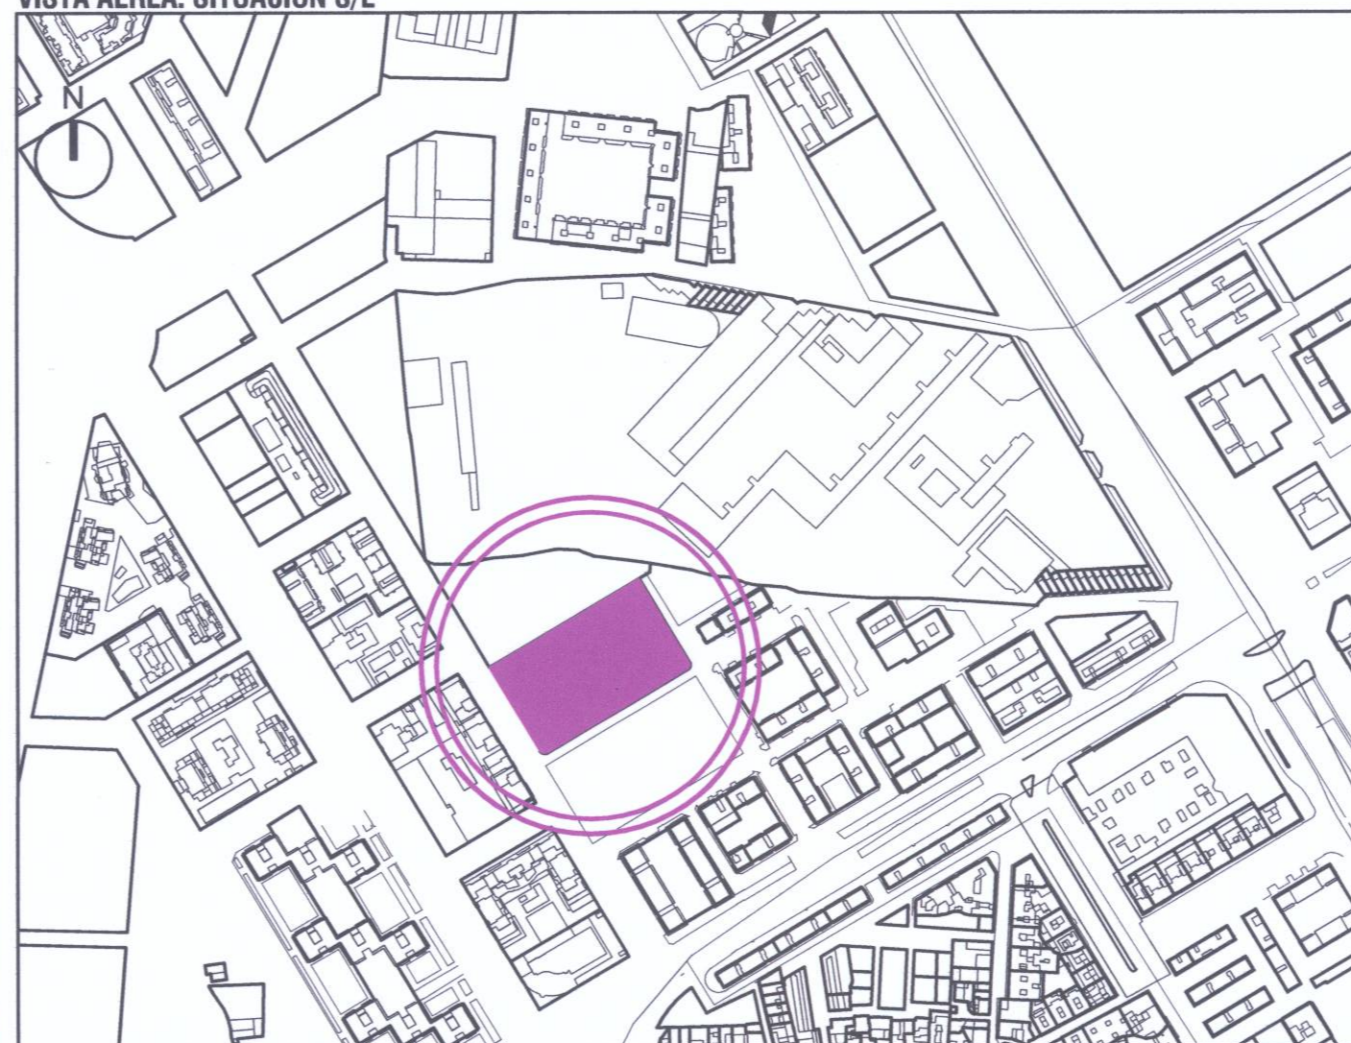

IMPLANTACION CATASTRAL 1/5000

DILIGENCIA.- Para hacer constar que el presente documento se somete a Información Pública por acuerdo de la Junta de Gobierno Local de fecha 15 de febrero de 2019.

EL SECRETARIO,

DILIGENCIA.- Para hacer constar que el presente documento fue aprobado definitivamente por acuerdo plenario de fecha 25 de abril de 2019.

EL SECRETARIO,

AJUNTAMENT DE VALÈNCIA  
 SERVICI DE PLANEJAMENT  
 11 GEN. 2019  
 REGISTRE D'ENTRADA

PROMOTOR: REINA VIOLANTE DEVELOPMENT S.L.  
 ARQUITECTO: RAFAEL SELVA ROS

ESTUDIO DE DETALLE

C/ REINA VIOLANTE 13 D - VALENCIA  
 PLANO DE INFORMACIÓN  
 SITUACIÓN Y EMPLAZAMIENTO

ESCALA 1/10000 - 1/5000      FECHA ABRIL 2018  
 N° PLANO      1.01

RAFAEL  
 MARIA SELVA  
 ROS -  
 NIF:19470631G

Firmado digitalmente por RAFAEL  
 MARIA SELVA ROS -  
 NIF:19470631G  
 DN: cn=RAFAEL MARIA SELVA  
 ROS, o=NIF:19470631G  
 gn=RAFAEL MARIA ROS  
 cn=RAFAEL MARIA ROS  
 Motivo: Soy el autor de este  
 documento  
 Utilización:  
 Fecha:2018-06-29 12:30+02:00