



AJUNTAMENT DE VALÈNCIA
Àrea de Desenvolupament Urbà i Vivenda
Servei de Planejament

CERTIFICADO FIJACIÓN DE ALINEACIONES


SOLICITANTE

Expediente	Nombre y apellidos	CIF
03001/2018/000076	REINA VIOLANTE DEVELOPMENT S.L.	987974341

DATOS CATASTRALES

Ref. Catastral	Ref. Plano	Calle	Número
3541602	YJ2734B	REINA VIOLANTE	13

INFORMACIÓN CARTOGRÁFICA

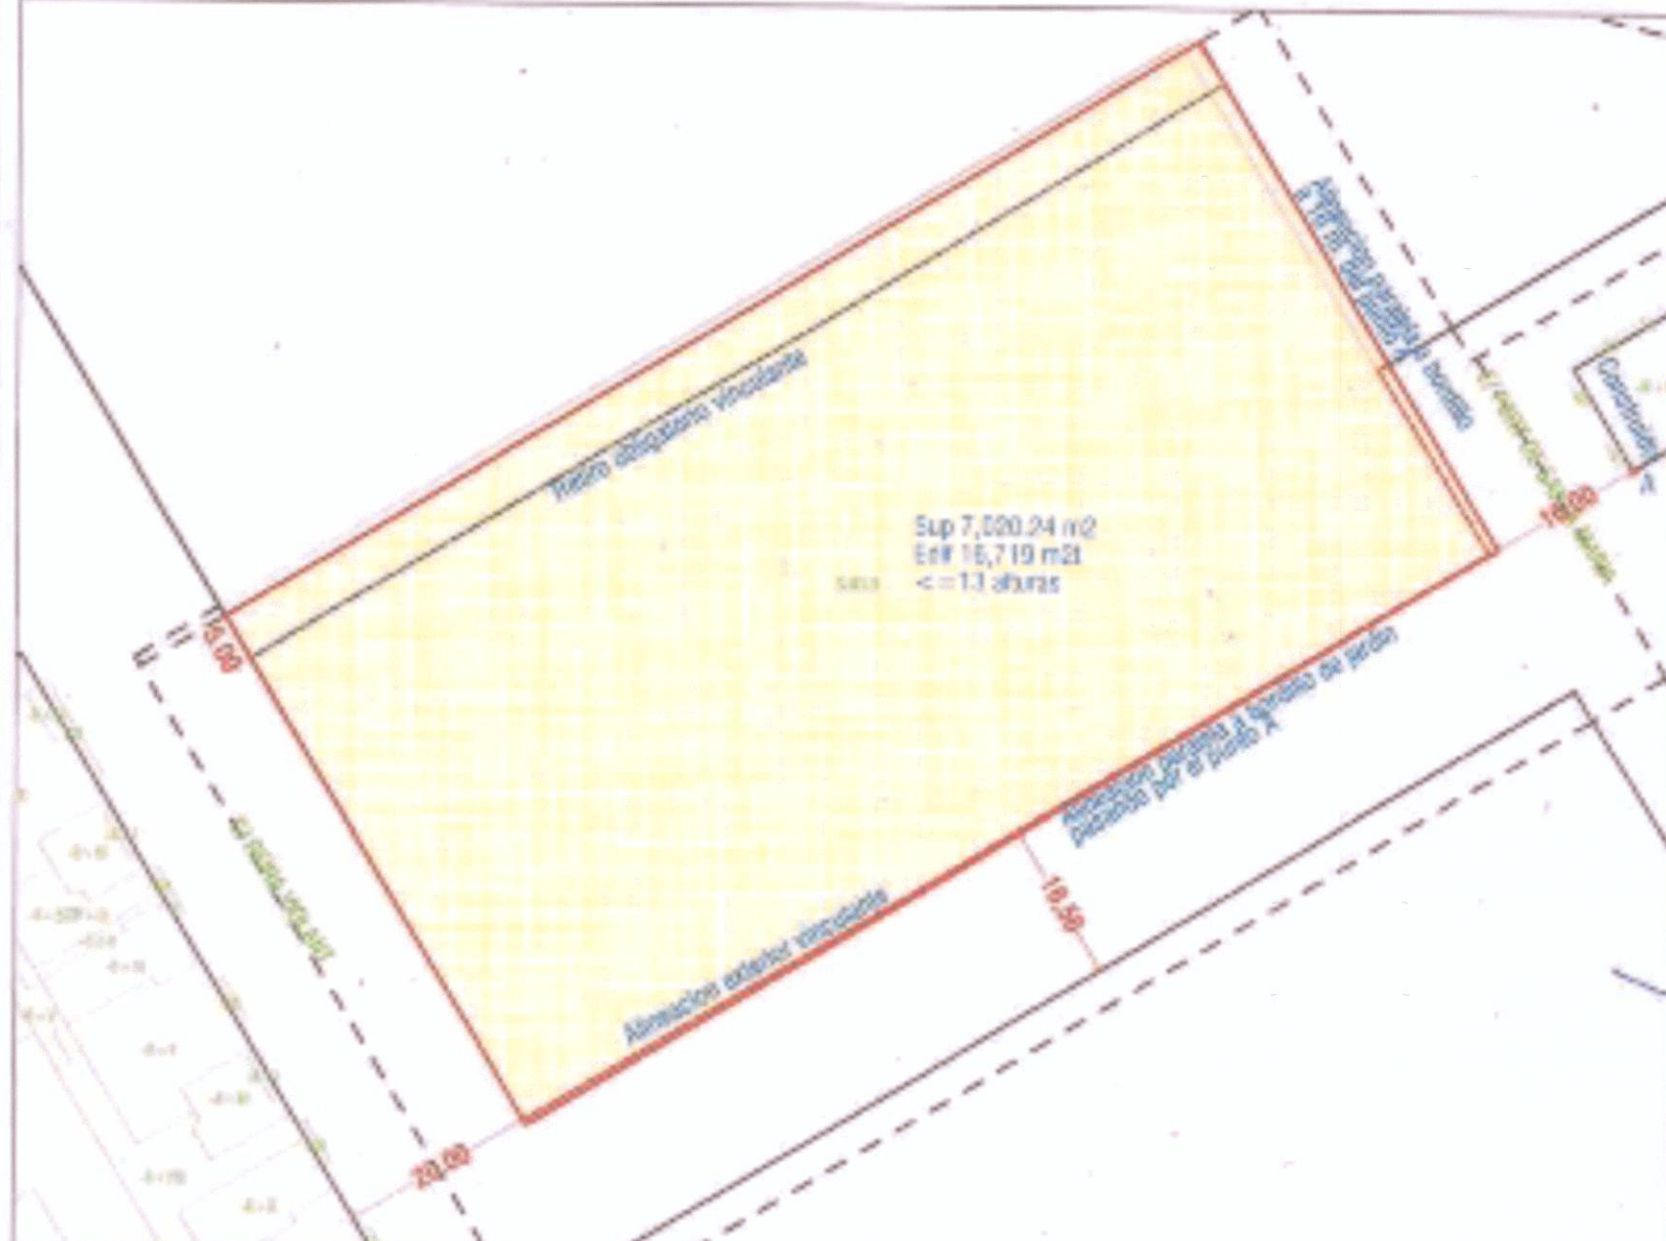

CALIFICACIÓN
EDA

SISTEMAS GENERALES Y LOCALES
GRV/RV

1:1.000

INFORME: Código interno: 5074 / 03006 - 2018 - 000225

DOCUMENTO URBANÍSTICO:

Plan General	Plan	Sección
P.G.O.U. BOE 14/01/1989 - DOGV 03/05/1993	27	C

Instrumento de Desarrollo
(MP1779) C.B.Artes, Rª Violante, E.Ciespo. RC 14/10/08. DOCV 12/01/09

CLASIFICACIÓN:
Clasificación del Suelo
SU - Suelo Urbano

OBSERVACIONES:

ALINEACIONES:
Se ha procedido a la fijación de líneas de acuerdo con el planeamiento vigente.

MANUEL LATORRE HERNÁNDEZ, Secretario del Ayto. de Valencia, CERTIFICO:

Que el presente informe que consta de 1 hoja es el emitido por el Servicio de Planeamiento en el expediente nº03001/2018/000076 Y para que conste, a petición de parte, expido la presente con el V. B. de El Alcalde en Valencia en la fecha de su emisión.

V.B.
El Alcalde P.D.

(Signature)

Fecha Emisión: 19/12/2018
Página: 1/1

Esta información, copia de la contenida en las Bases de Datos Cartográficas Municipales, en la fecha de su emisión, no tiene carácter de vinculación para la administración, salvo que fuese debidamente certificada.

DILIGENCIA.- Para hacer constar que el presente documento se somete a Información Pública por acuerdo de la Junta de Gobierno Local de fecha 15 de febrero de 2019.

(Signature)
EL SECRETARIO.

DILIGENCIA.- Para hacer constar que el presente documento fue aprobado definitivamente por acuerdo plenario de fecha 25 de abril de 2019.

(Signature)
EL SECRETARIO.

AJUNTAMENT DE VALÈNCIA
SERVEI DE PLANEJAMENT
11 GEN. 2019
REGISTRE DE PLANS
D'EDIFICACIÓ

PROMOTOR:
REINA VIOLANTE DEVELOPMENT S.L.
ARQUITECTO: RAFAEL SELVA ROS

ESTUDIO DE DETALLE
C/ REINA VIOLANTE 13D-VALENCIA

PLANO
PLANO DE LINEAS

ESCALA: 1/500
FECHA: ABRIL 2018
Nº PLANO: I-05

RAFAEL MARIA SELVA ROS -
NIF:19470631G

Firmado digitalmente por RAFAEL MARIA SELVA ROS - NIF:19470631G
DN: cn=RAFAEL MARIA SELVA ROS, o=ES, ou=ACCIV ou=Ciudadanos
Motivo: Soy el autor de este documento
Ubicación:
Fecha: 2019-01-09 17:03:01.00