

DILIGENCIA.- Para hacer constar que el presente documento se somete a Información Pública por acuerdo de la Junta de Gobierno Local de fecha 15 de febrero de 2019.

EL SECRETARIO,

DILIGENCIA.- Para hacer constar que el presente documento fue aprobado definitivamente por acuerdo plenario de fecha 25 de abril de 2019.

EL SECRETARIO

AJUNTAMENT DE VALÈNCIA
SERVICI DE PLANEJAMENT
12 FEB. 2019
REGISTRADO

PROMOTOR:
REINA VIOLANTE DEVELOPMENT S.L.
ARQUITECTO: **RAFAEL SELVA ROS**

ESTUDIO DE DETALLE
C/ REINA VIOLANTE 13D-VALENCIA

PLANO
ANÁLISIS GRÁFICO DE LOS VOLÚMENES ORDENADOS


ESCALA: **1/500**
FECHA: **ABRIL 2018**
Nº PLANO: **0-02**

**RAFAEL
MARIA SELVA
ROS -
NIF:19470631G**

Firmado digitalmente por RAFAEL MARIA SELVA ROS - NIF:19470631G
DN: cn=RAFAEL MARIA SELVA ROS - NIF:19470631G, o=RAFAEL MARIA ROS, ou=ACCY, ou=Ciudadanos
Motivo: Soy el autor de este documento
Ubicación:
Fecha: 2019-02-06 09:31+01:00

11-02-19.

ALZADO

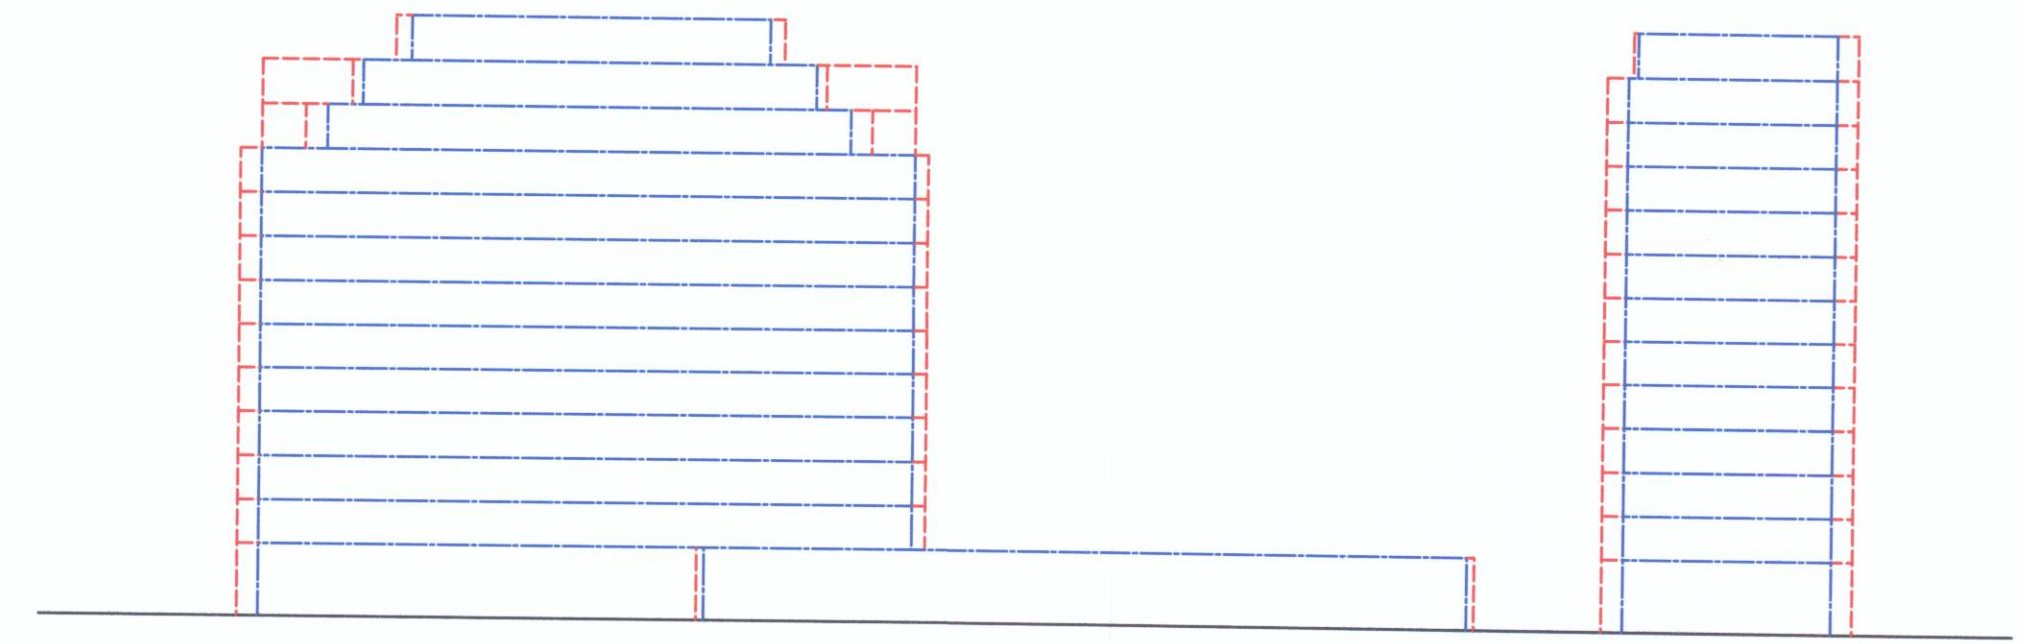

ORDENACION

