

N

DELIMITACIÓN ÁMBITO DE LA ACTUACIÓN

ÁMBITO DEL ESTUDIO DE INTEGRACIÓN PAISAJÍSTICA (CUENCA VISUAL DESDE LA ACTUACIÓN)

- DELIMITACIÓN DEL ÁMBITO (CUENCA VISUAL)
- UMBRAL DE NITIDEZ DE 0 A 500m DE LA CUENCA VISUAL
- UMBRAL DE NITIDEZ DE 500 A 1500m DE LA CUENCA VISUAL
- UMBRAL DE NITIDEZ DE 1500 A 3000m DE LA CUENCA VISUAL

UMBRALES DE NITIDEZ DESDE LA ACTUACIÓN

- UMBRAL DE NITIDEZ DE 0 A 300m
- UMBRAL DE NITIDEZ DE 0 A 500m
- UMBRAL DE NITIDEZ DE 500 A 1500m
- UMBRAL DE NITIDEZ DE 1500 A 3000m

(ESTUDIO DE PAISAJE DE LA REVISIÓN SIMPLIFICADA DEL PGOU DE VALÈNCIA DEL 2010)

UNIDADES DE PAISAJE

URBANO RESIDENCIAL	CULTIVO HUERTA	
Centro Histórico de Valencia	Antic Illit del Túria	Horta de Petra
Ensanches	Horta de Campanar-Molins	Horta de Picanya i Paiporta
Campanar	Horta d'Alboraya	Horta de Poble Nou
Russafa	Horta Manises-Paterna	Horta de Sant Miquel dels Reis
Barrios marítimos	Horta d'Albuixech i Massalla	Horta Vinalesa-Borrempos
Bloque continuo Valencia	Horta d'Almassera	Horta de Xirivella
Núcleos urbanos	Horta de Benimamet	Horta Alters R.S. Moncada
	Horta de Benngàger	Horta del riu Túria
	Horta de Campanar-Cantarranes	Horta Puig y Poble Farnals
URBANO INDUSTRIAL Y EQUIPAMIENTOS	Horta de Castellar - Oliveral	Horta La Punta Nord
Infraestructura portuaria	Horta de Falanars	Horta Manises-Paterna
Industrial	Horta de Favara	Horta Quart-Aldaia
Aeropuerto	Horta de l'Acequia d'Or	Horta Rovella-Franc
	Horta de l'Arc de Moncada	Enclaves de Huerta
	Horta Z.C. Real Sequia Monca	Horta de l'Albufera
	Horta de Moliana	Cultivo bajo plástico
	Horta de Petra	Otros cultivos de huerta

CULTIVO DE CITRICOS Y FRUTALES DE REGADÍO	FORESTAL
Citricos y Frutales de regadío	Maquia y pinada sobre dunas fijas
CULTIVOS DE SECAÑO	Enclaves Forestales
Cultivos de Secano	CANTERAS
Arrozal	Canteras
SISTEMAS DUNARES Y PLAYAS	
Primer frente dunar	
Playas	
MASAS DE AGUA	
Mallacs	
LAGO (y Golas)	
Raco de l'Olla	
Marjal de Rafalell i Vistabella	
Rios y Ramblas	

Ref: 17071EIP-03

Plano: UNIDADES DE PAISAJE



(Estudio Paisaje Revisión Simplificada PGOU València 2010)

Escala A1: 1/15.000

Escala A3: 1/30.000

Fecha: Diciembre 2018

Sustituye:

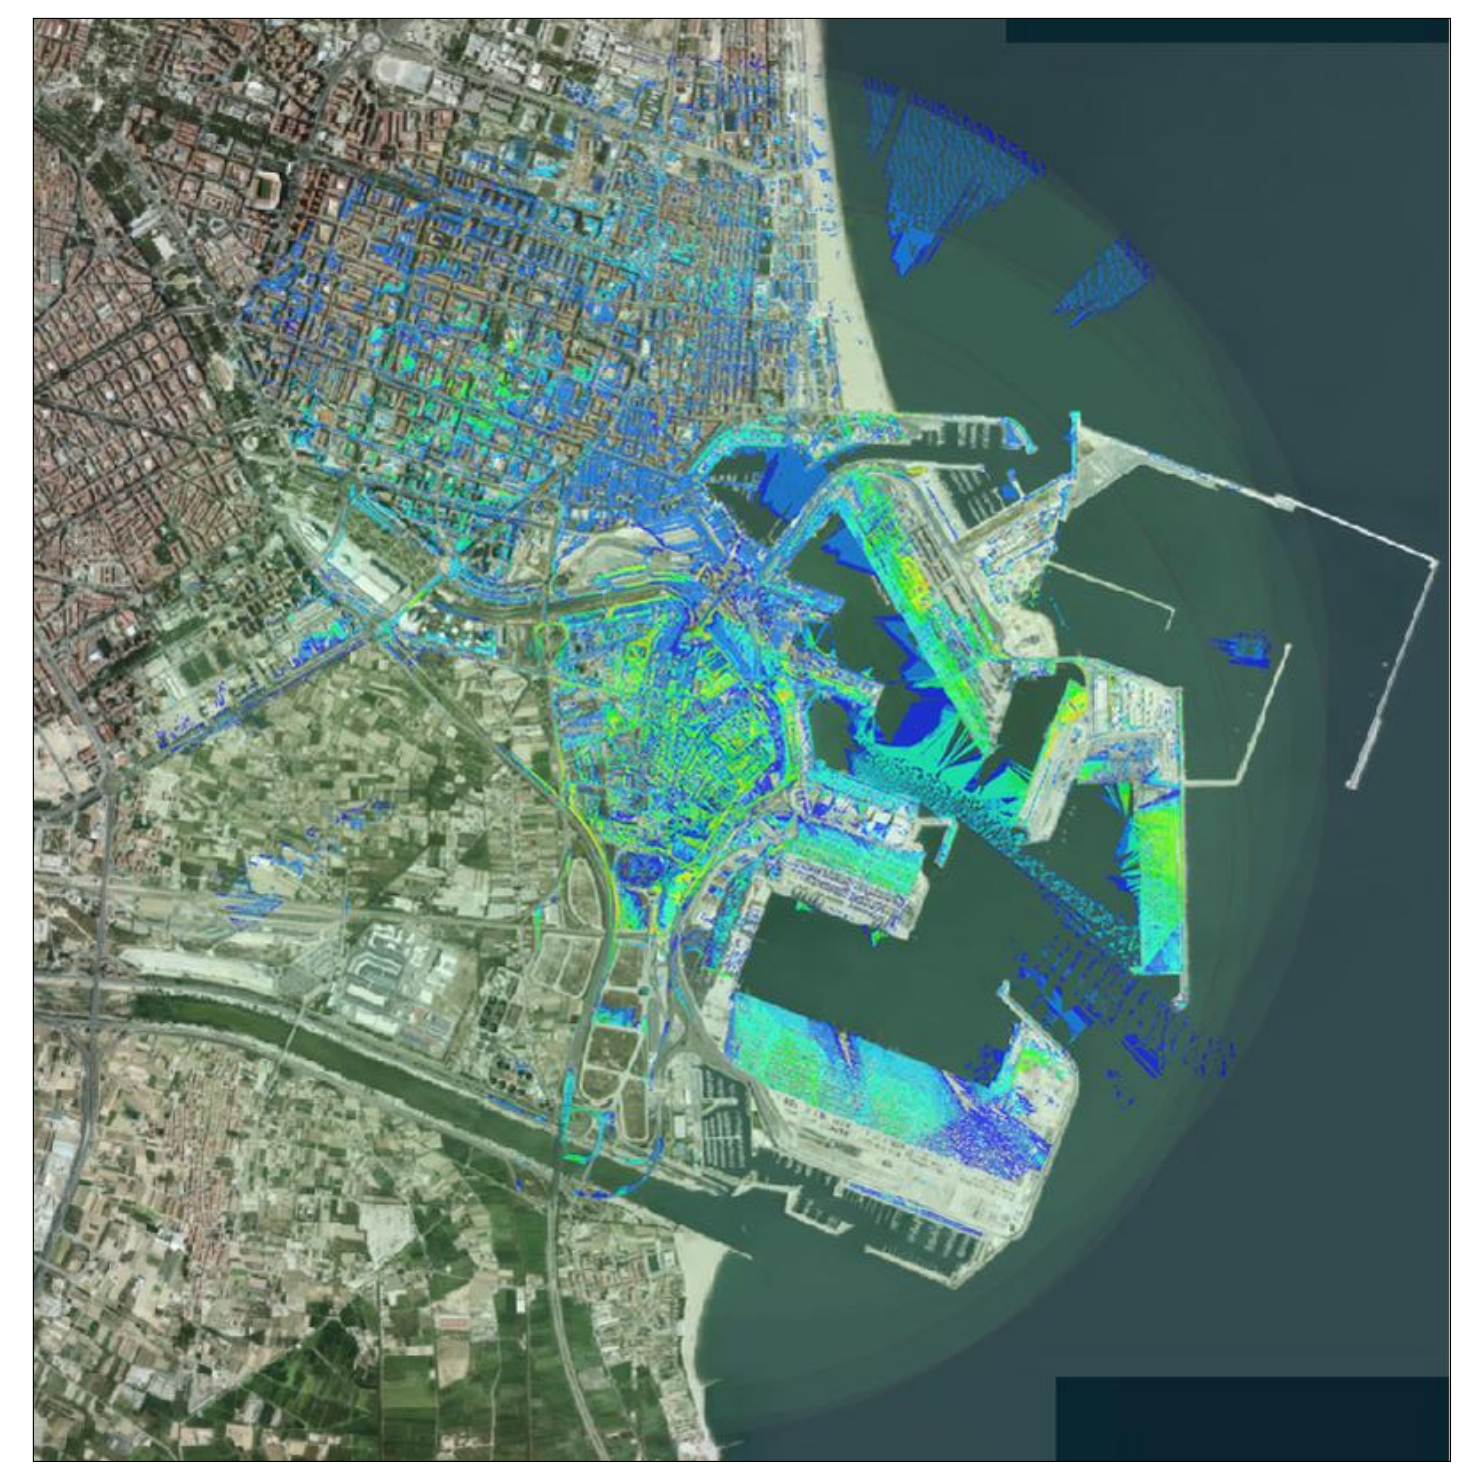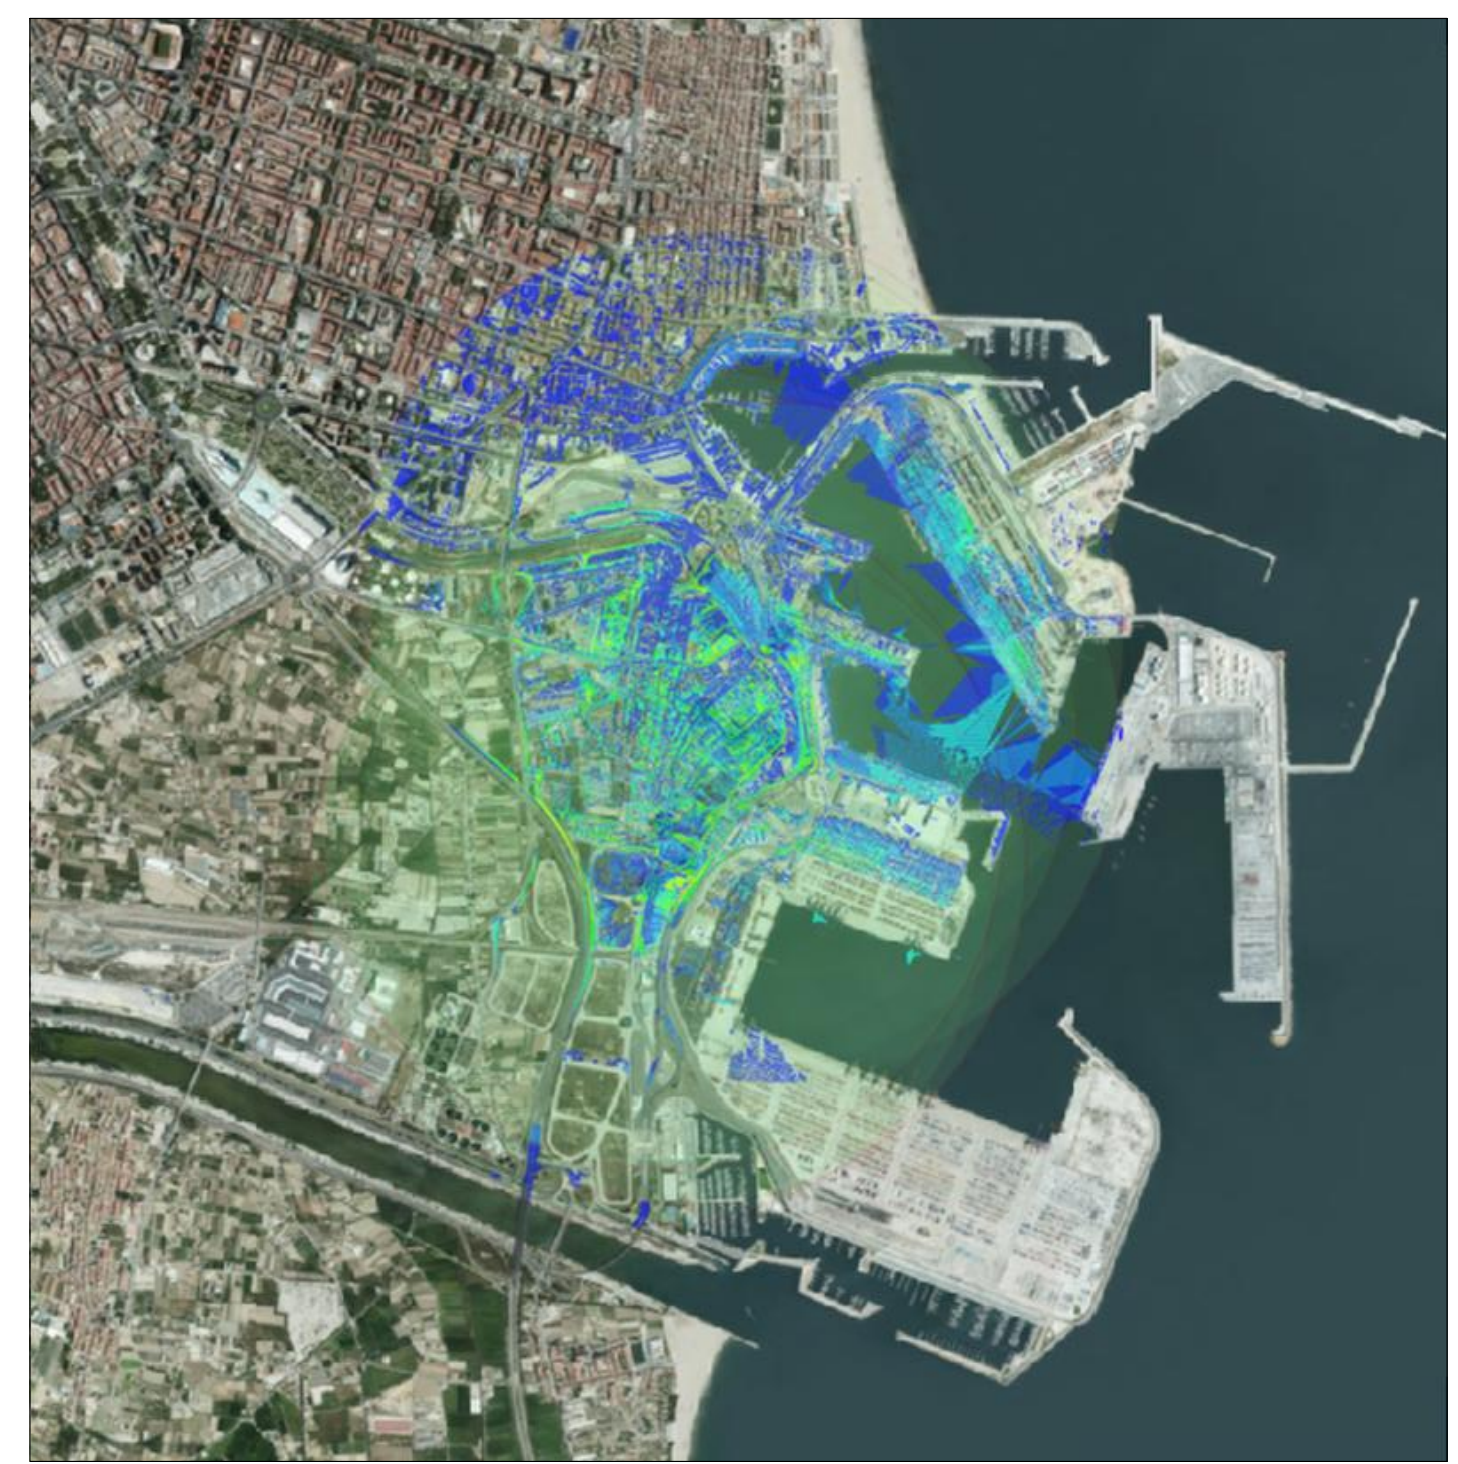

17071EIP

ESTUDIO DE INTEGRACIÓN PAISAJÍSTICA

PLAN ESPECIAL ZONA SUR 1 DEL PUERTO DE VALÈNCIA

Nazaret Este (46024 VALÈNCIA)

Arquitectos:
Juan Añón Gómez

(Signature)

Arquitecta colaboradora:
Lucía Yubero Serrano

valenciaport
Autoridad Portuaria de Valencia

AJUNTAMENT DE VALÈNCIA

AICEQUIP
arquitectos & ingenieros

desde
después
since
1987

Calle Felipe María García 46 Valencia (46021) España
www.aicequip.com
tel (+34) 963 155 810