


Id. Document: hxDg GL3L b4fK ooJq hYud BKmG RmM=
 Comprovar autenticitat en https://sede.valencia.es

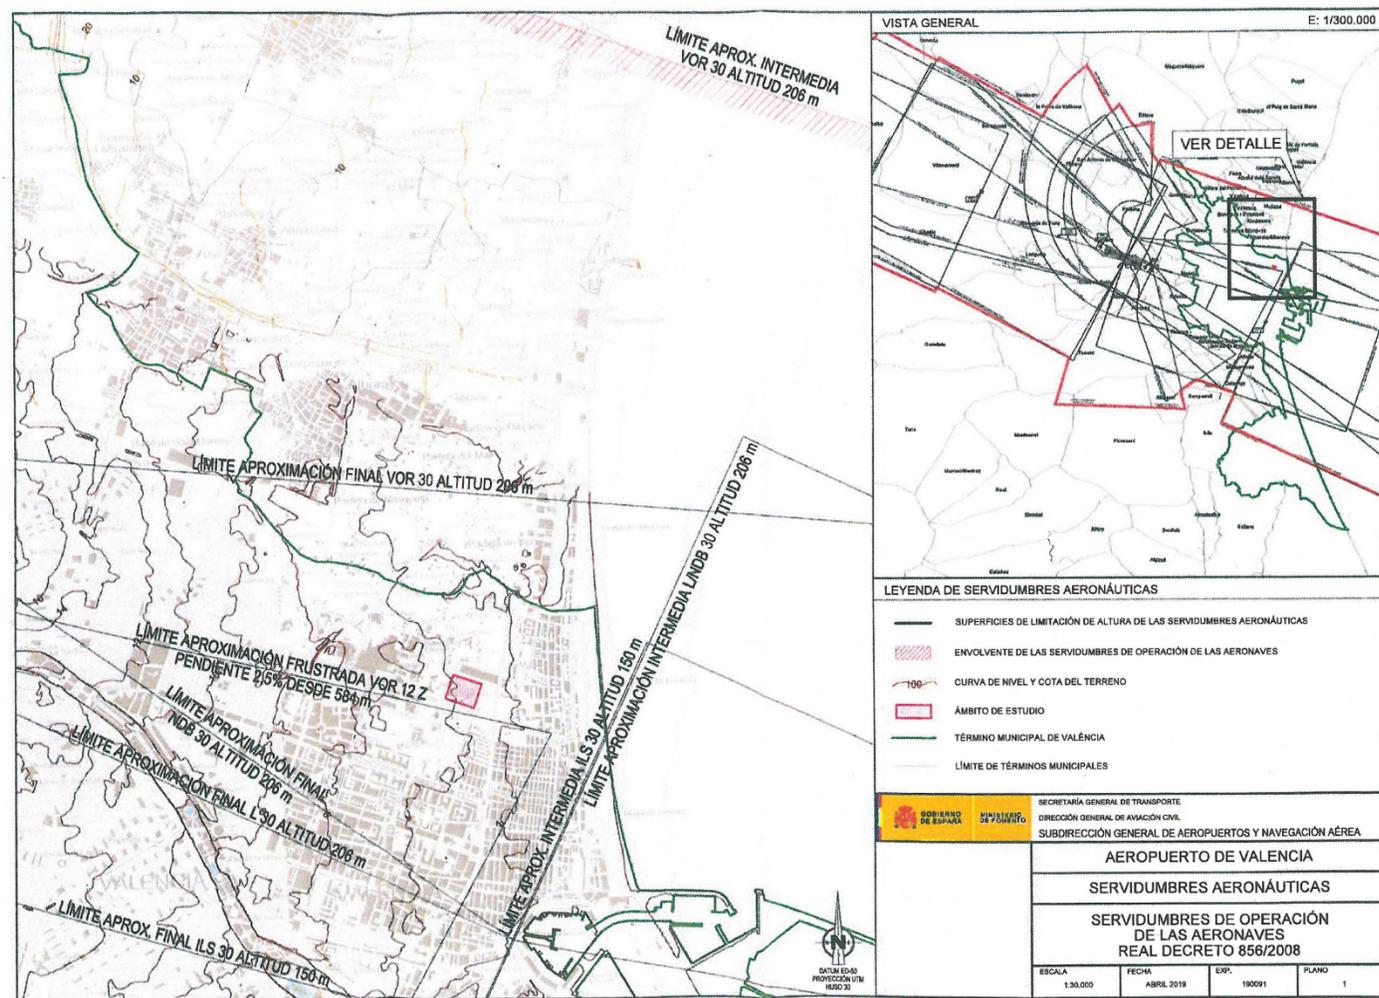

Signat electrònicament per:
 Antefirma
 Firma automatitzada para Digitalización Certificada de documentos
 Nom
 SECRETARIA GRAL ADMINISTRACION MPAL
 AJUNTAMENT DE VALÈNCIA
 Data
 31/05/2019
 Emisor cert
 ACCVCA-120
 Núm. sèrie cert
 153284407135916133



ESTUDIO DE DETALLE DEL ÁREA EDIFICABLE n°12 DEL CAMPUS DE VERA DE LA UPV VALENCIA

H.H.H.
 Joaquín Monfort Salvador

arquitecto

P-04 SERVIDUMBRES AERONÁUTICAS SERVIDUMBRES DE OPERACIÓN DE LAS AERONAVES

Escala 1/30.000

JUNIO 2019