




PLANO DE ORDENACION 1/500

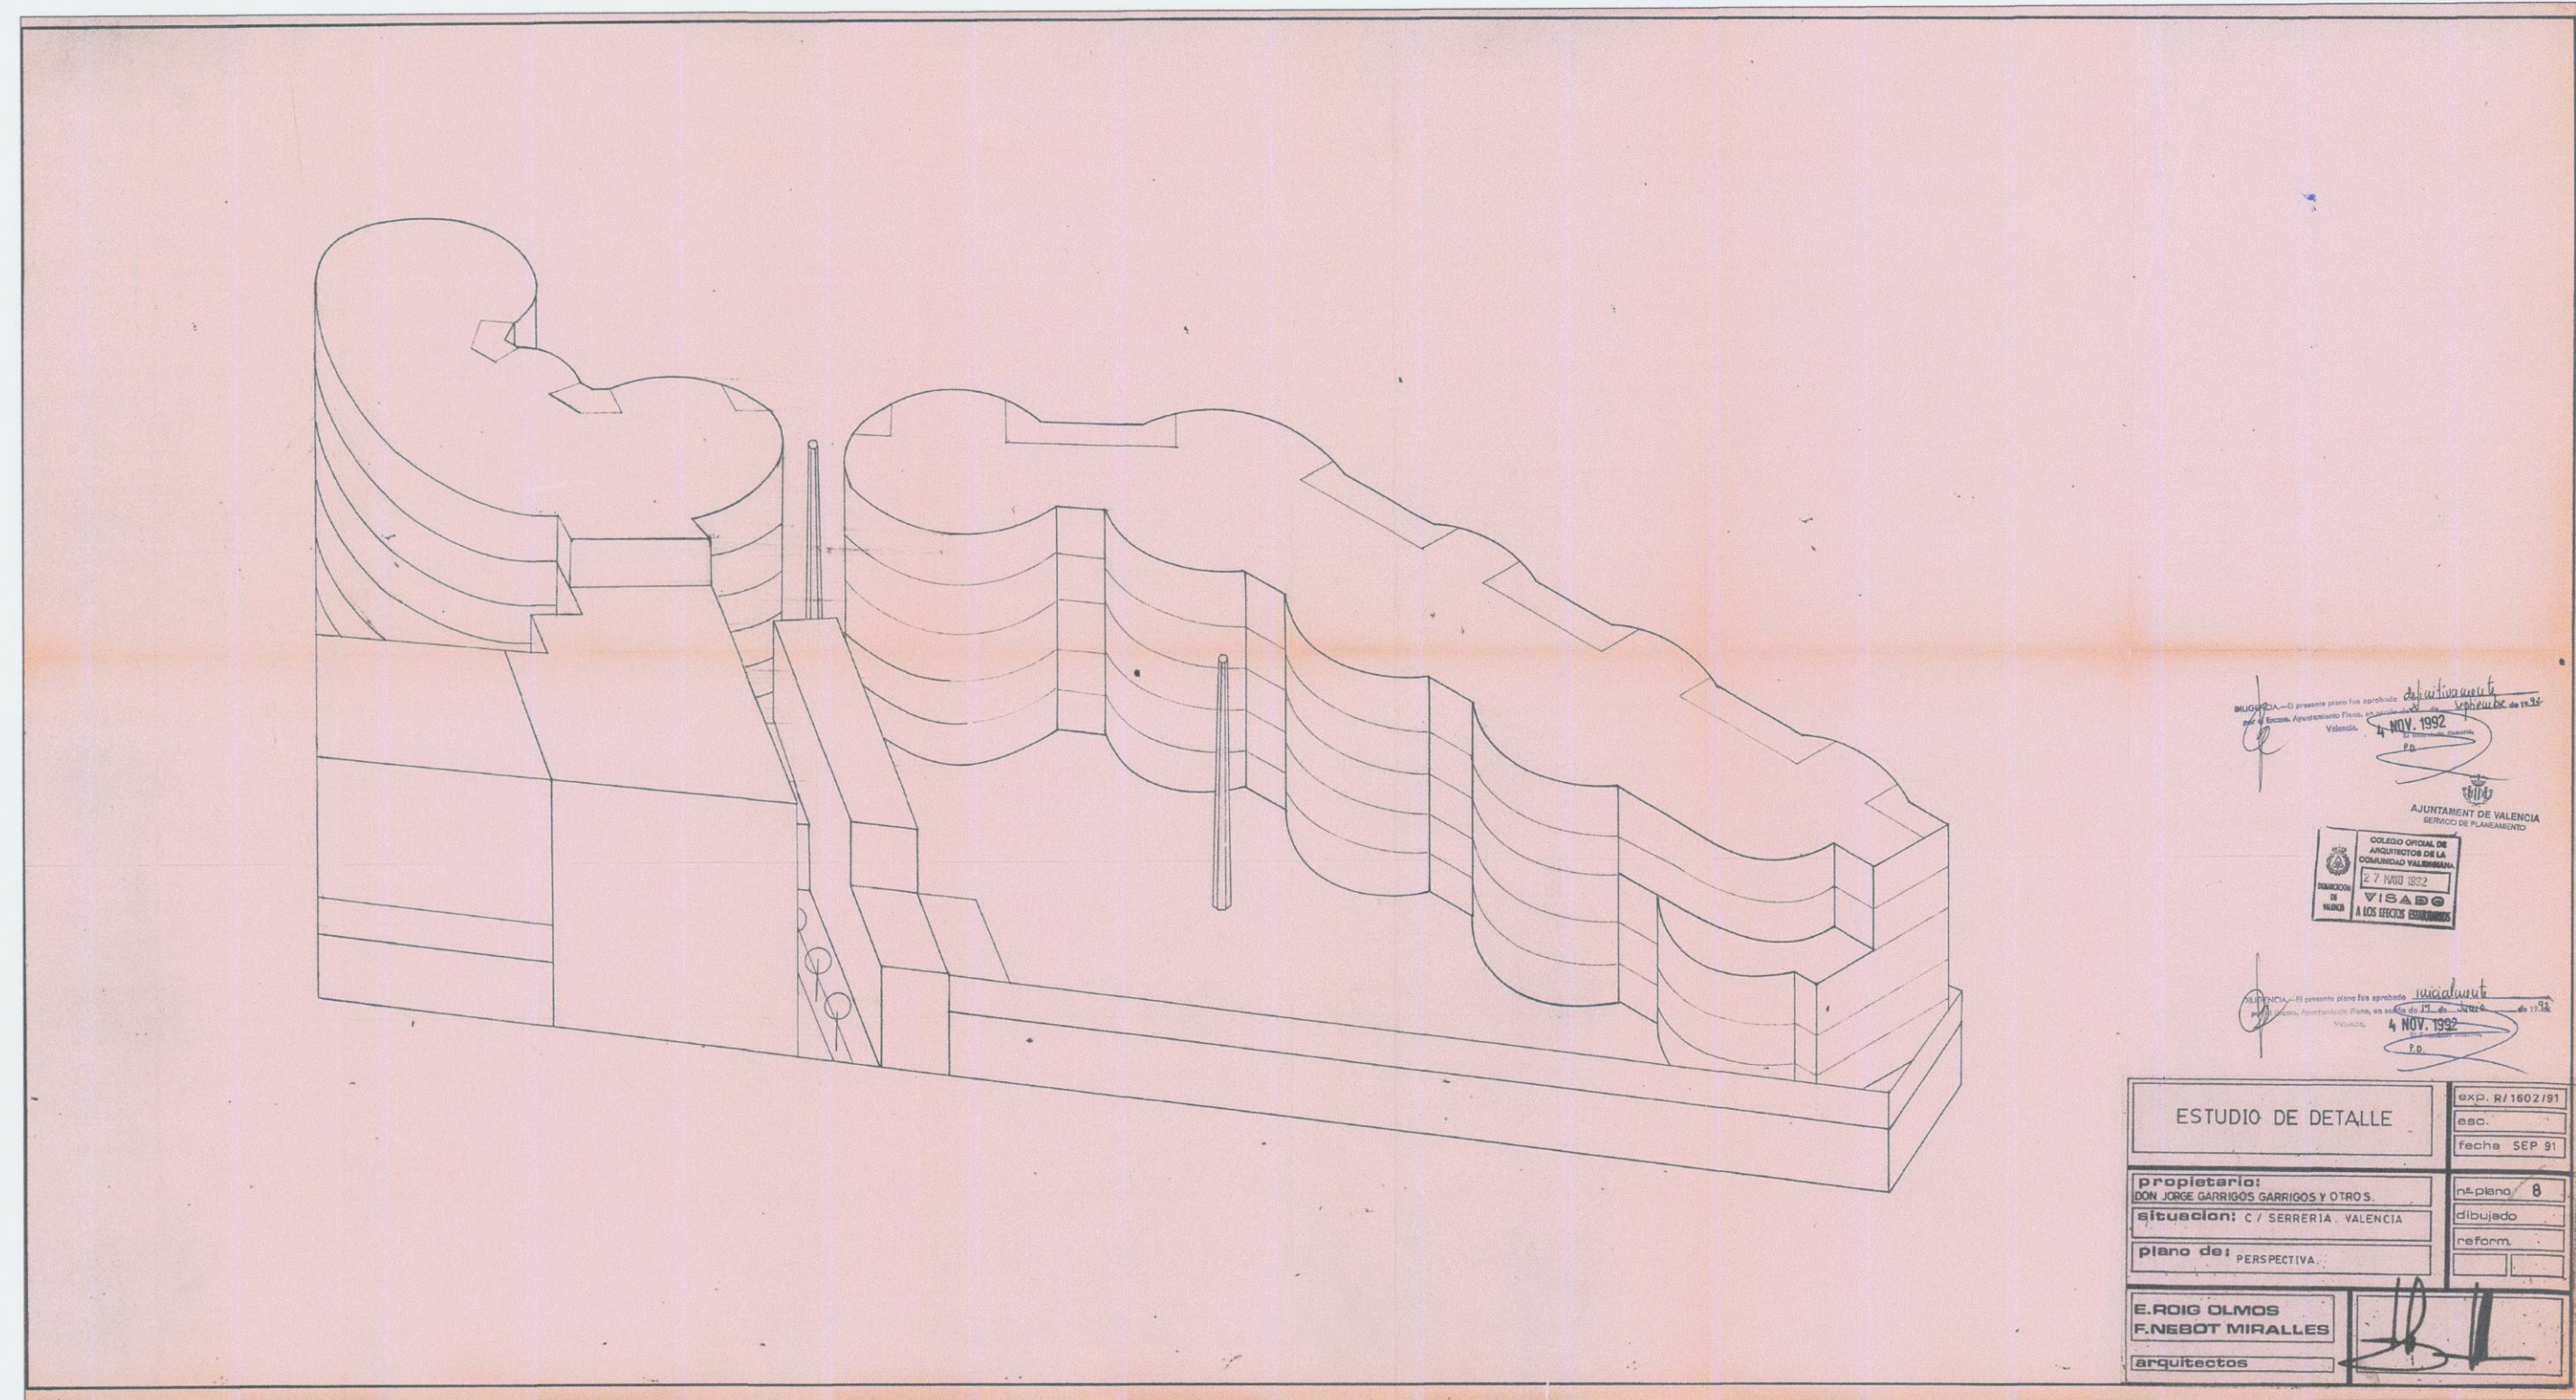

PLANO DE PERSPECTIVA sin escala

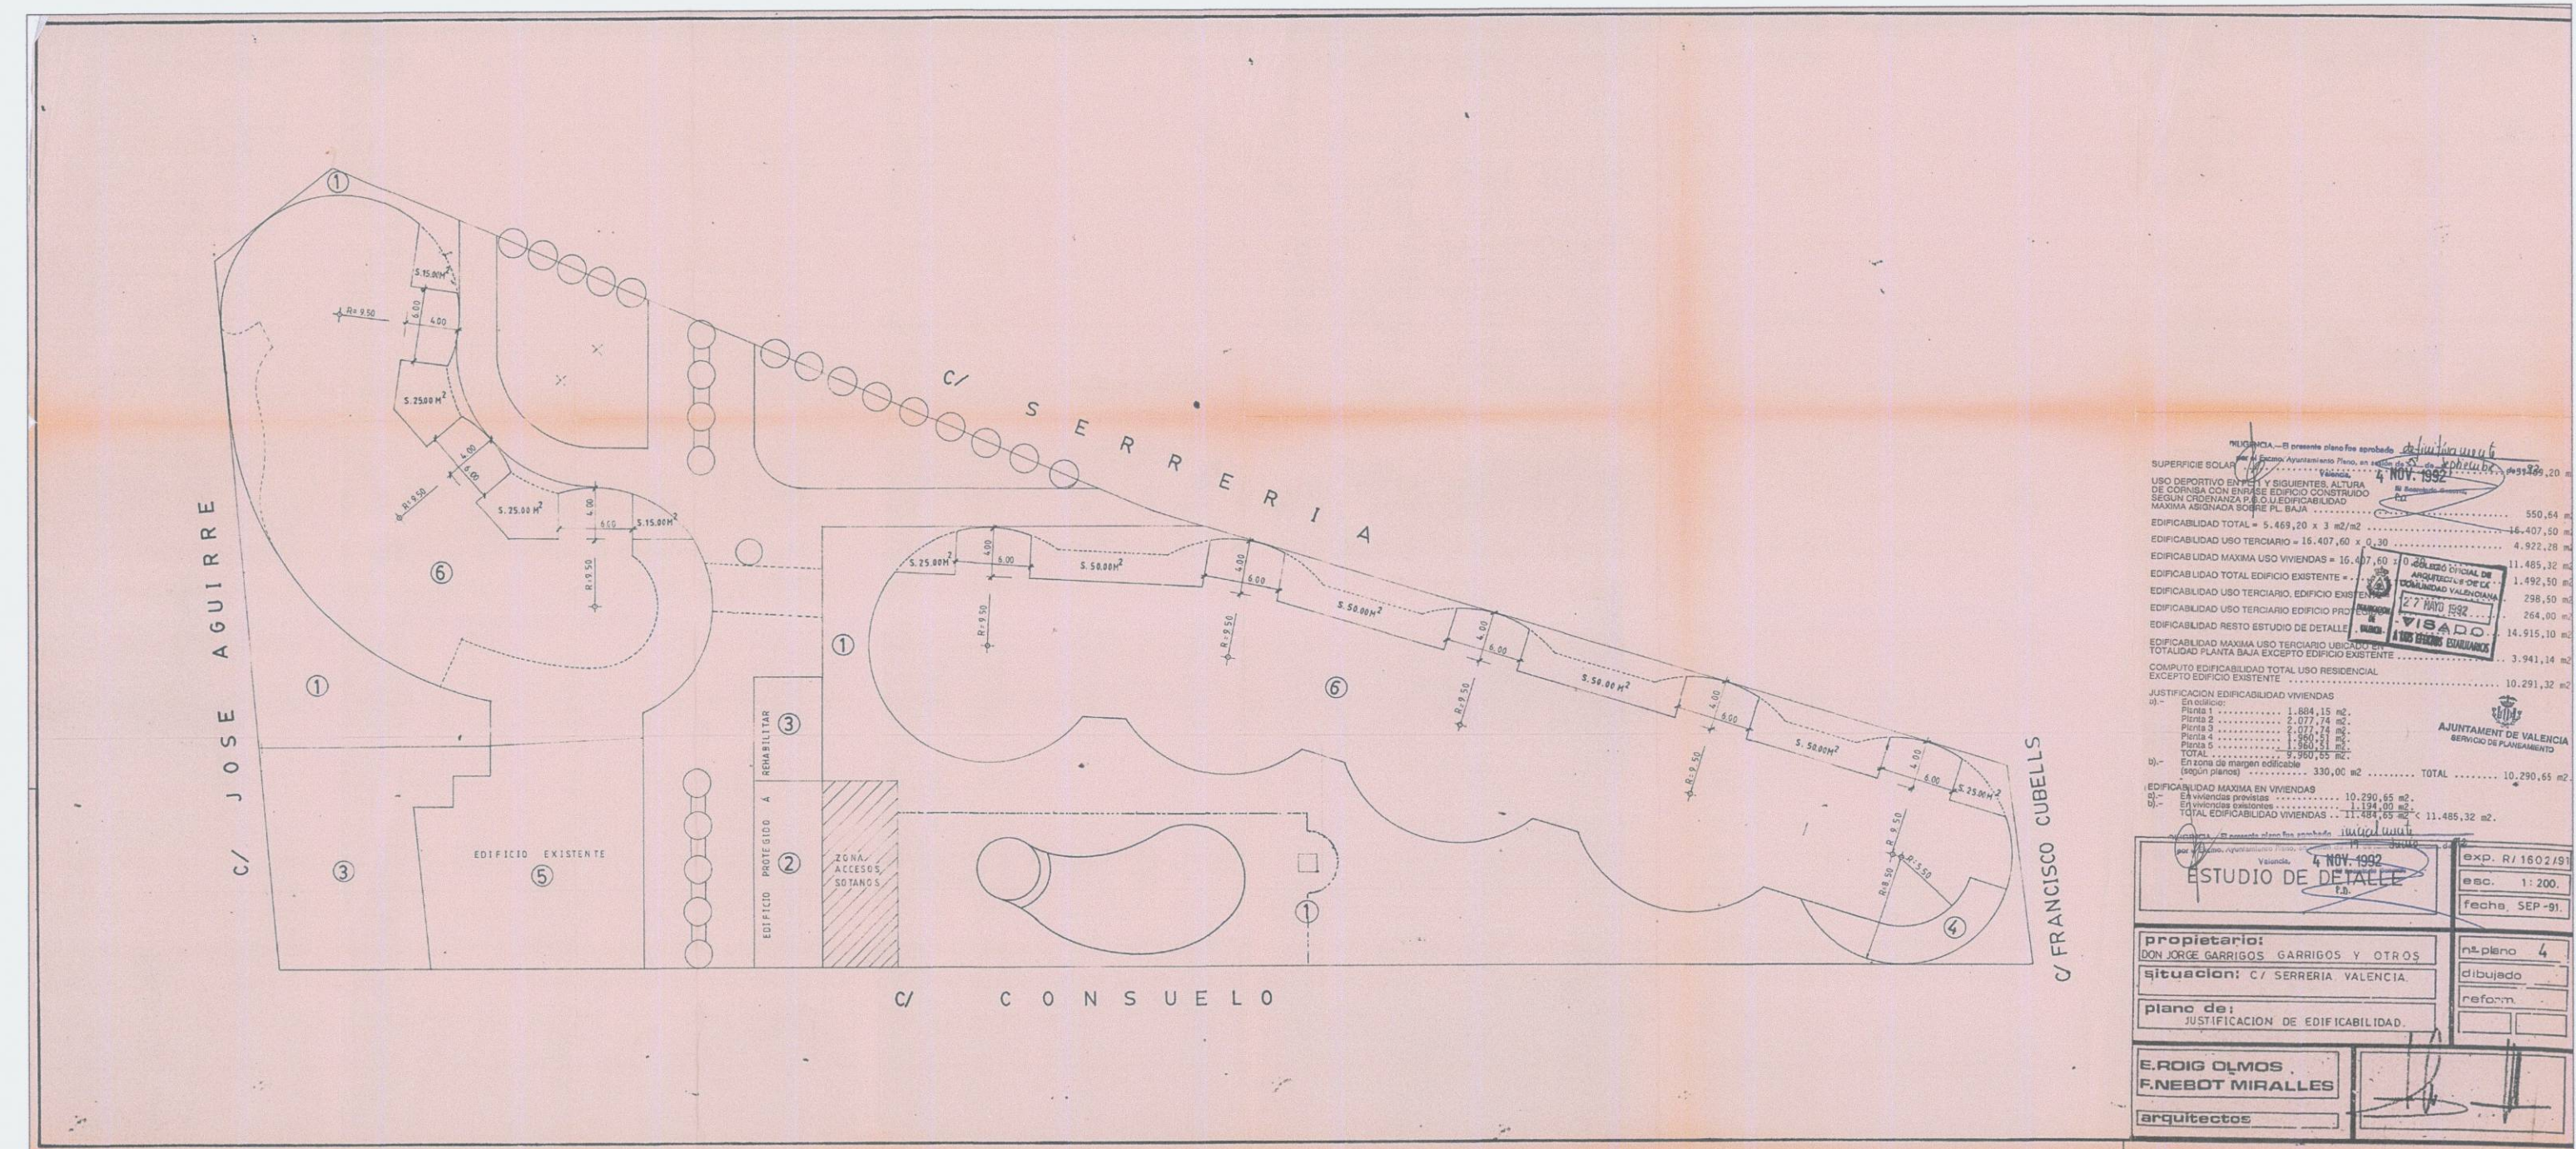

PLANO DE JUSTIFICACION DE EDIFICABILIDAD 1/500

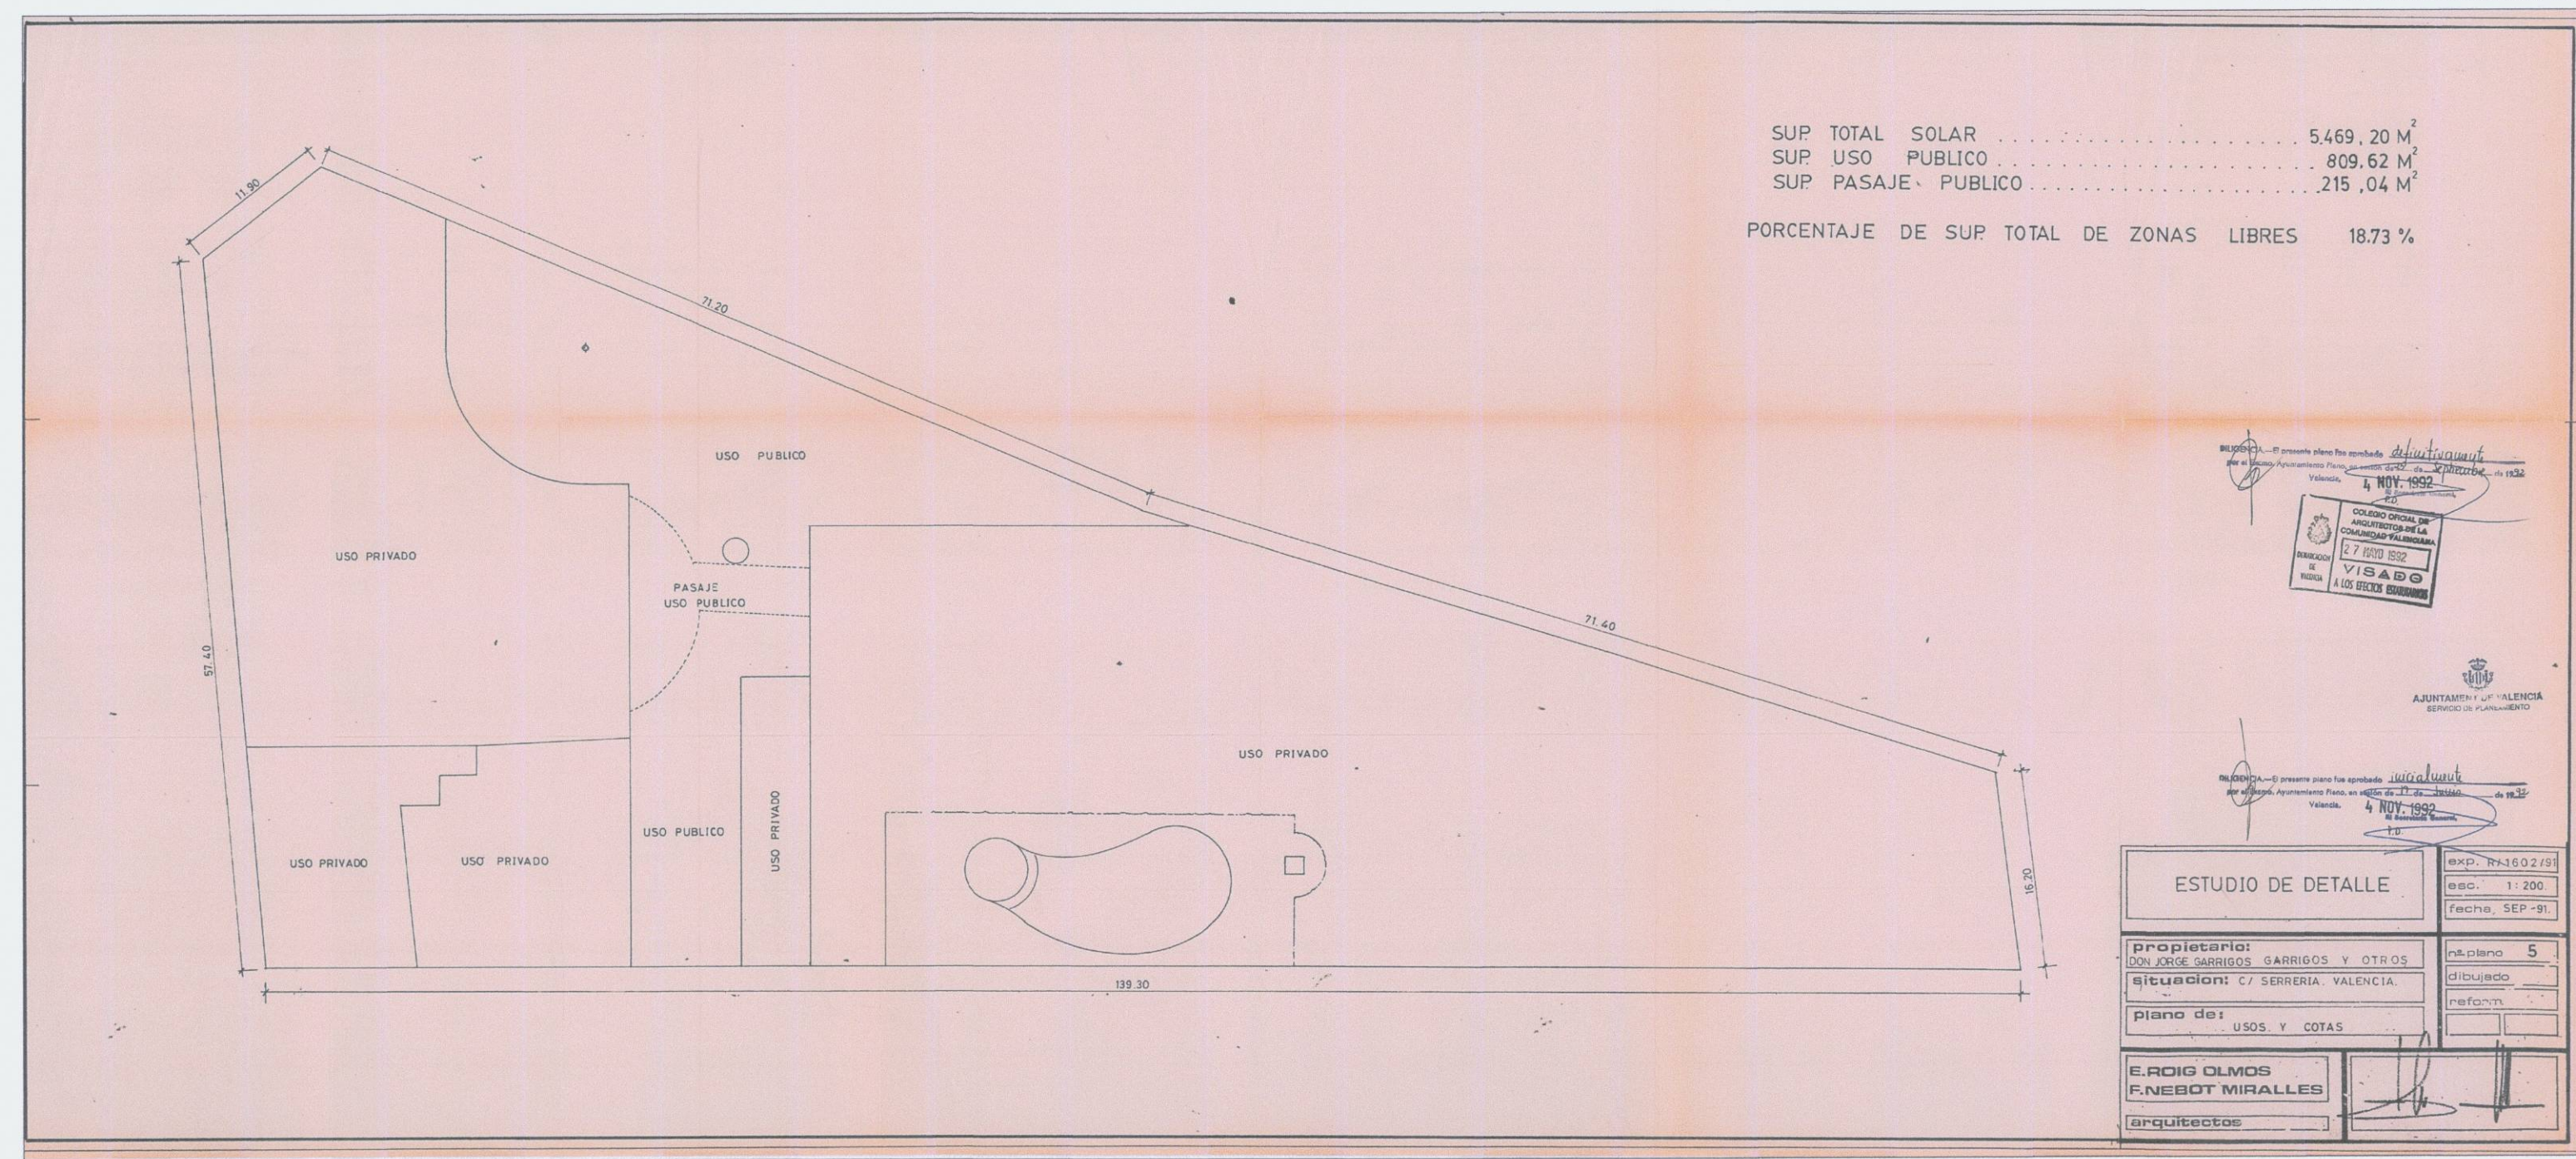

PLANO DE USOS Y COTAS 1/500

AJUNTAMENT DE VALÈNCIA
 SERVICI DE PLANEJAMENT
 11 DES. 2018
 REGISTRE D'ENTRADA

DILIGENCIA - Para hacer constar que el presente documento fue aprobado definitivamente por acuerdo plenario de fecha 28 de febrero de 2019.
 EL SECRETARIO

ESTUDIO DE DETALLE DE ORDENACION DE VOLUMENES MANZANA SERRERIA/
 F. CUBELLS/CONSUELO/J. AGUIRE, SOBRE EL SOLAR NO EDIFICADO DE
 ESQUINA CONSUELO/J. AGUIRE
 PROMOTOR: JOSEFA INES TATAY TATAY
 PLANO DE INFORMACION: PLANEAMIENTO VIGENTE I PLANO Nº
B 03
 ARQUITECTO: JAIME PRIOR LLOMBART COLEGIADO Nº 3.037 ESCALA: INDICADAS
 JUAN FRANCISCO CABEDO MARTI COLEGIADO Nº 5.604 FECHA: OCTUBRE 2018
 C. O. A. C. V. CALLE CARMEN XIX, NÚM. 1 (CASTELLÓN)