


Escala 1:1.500

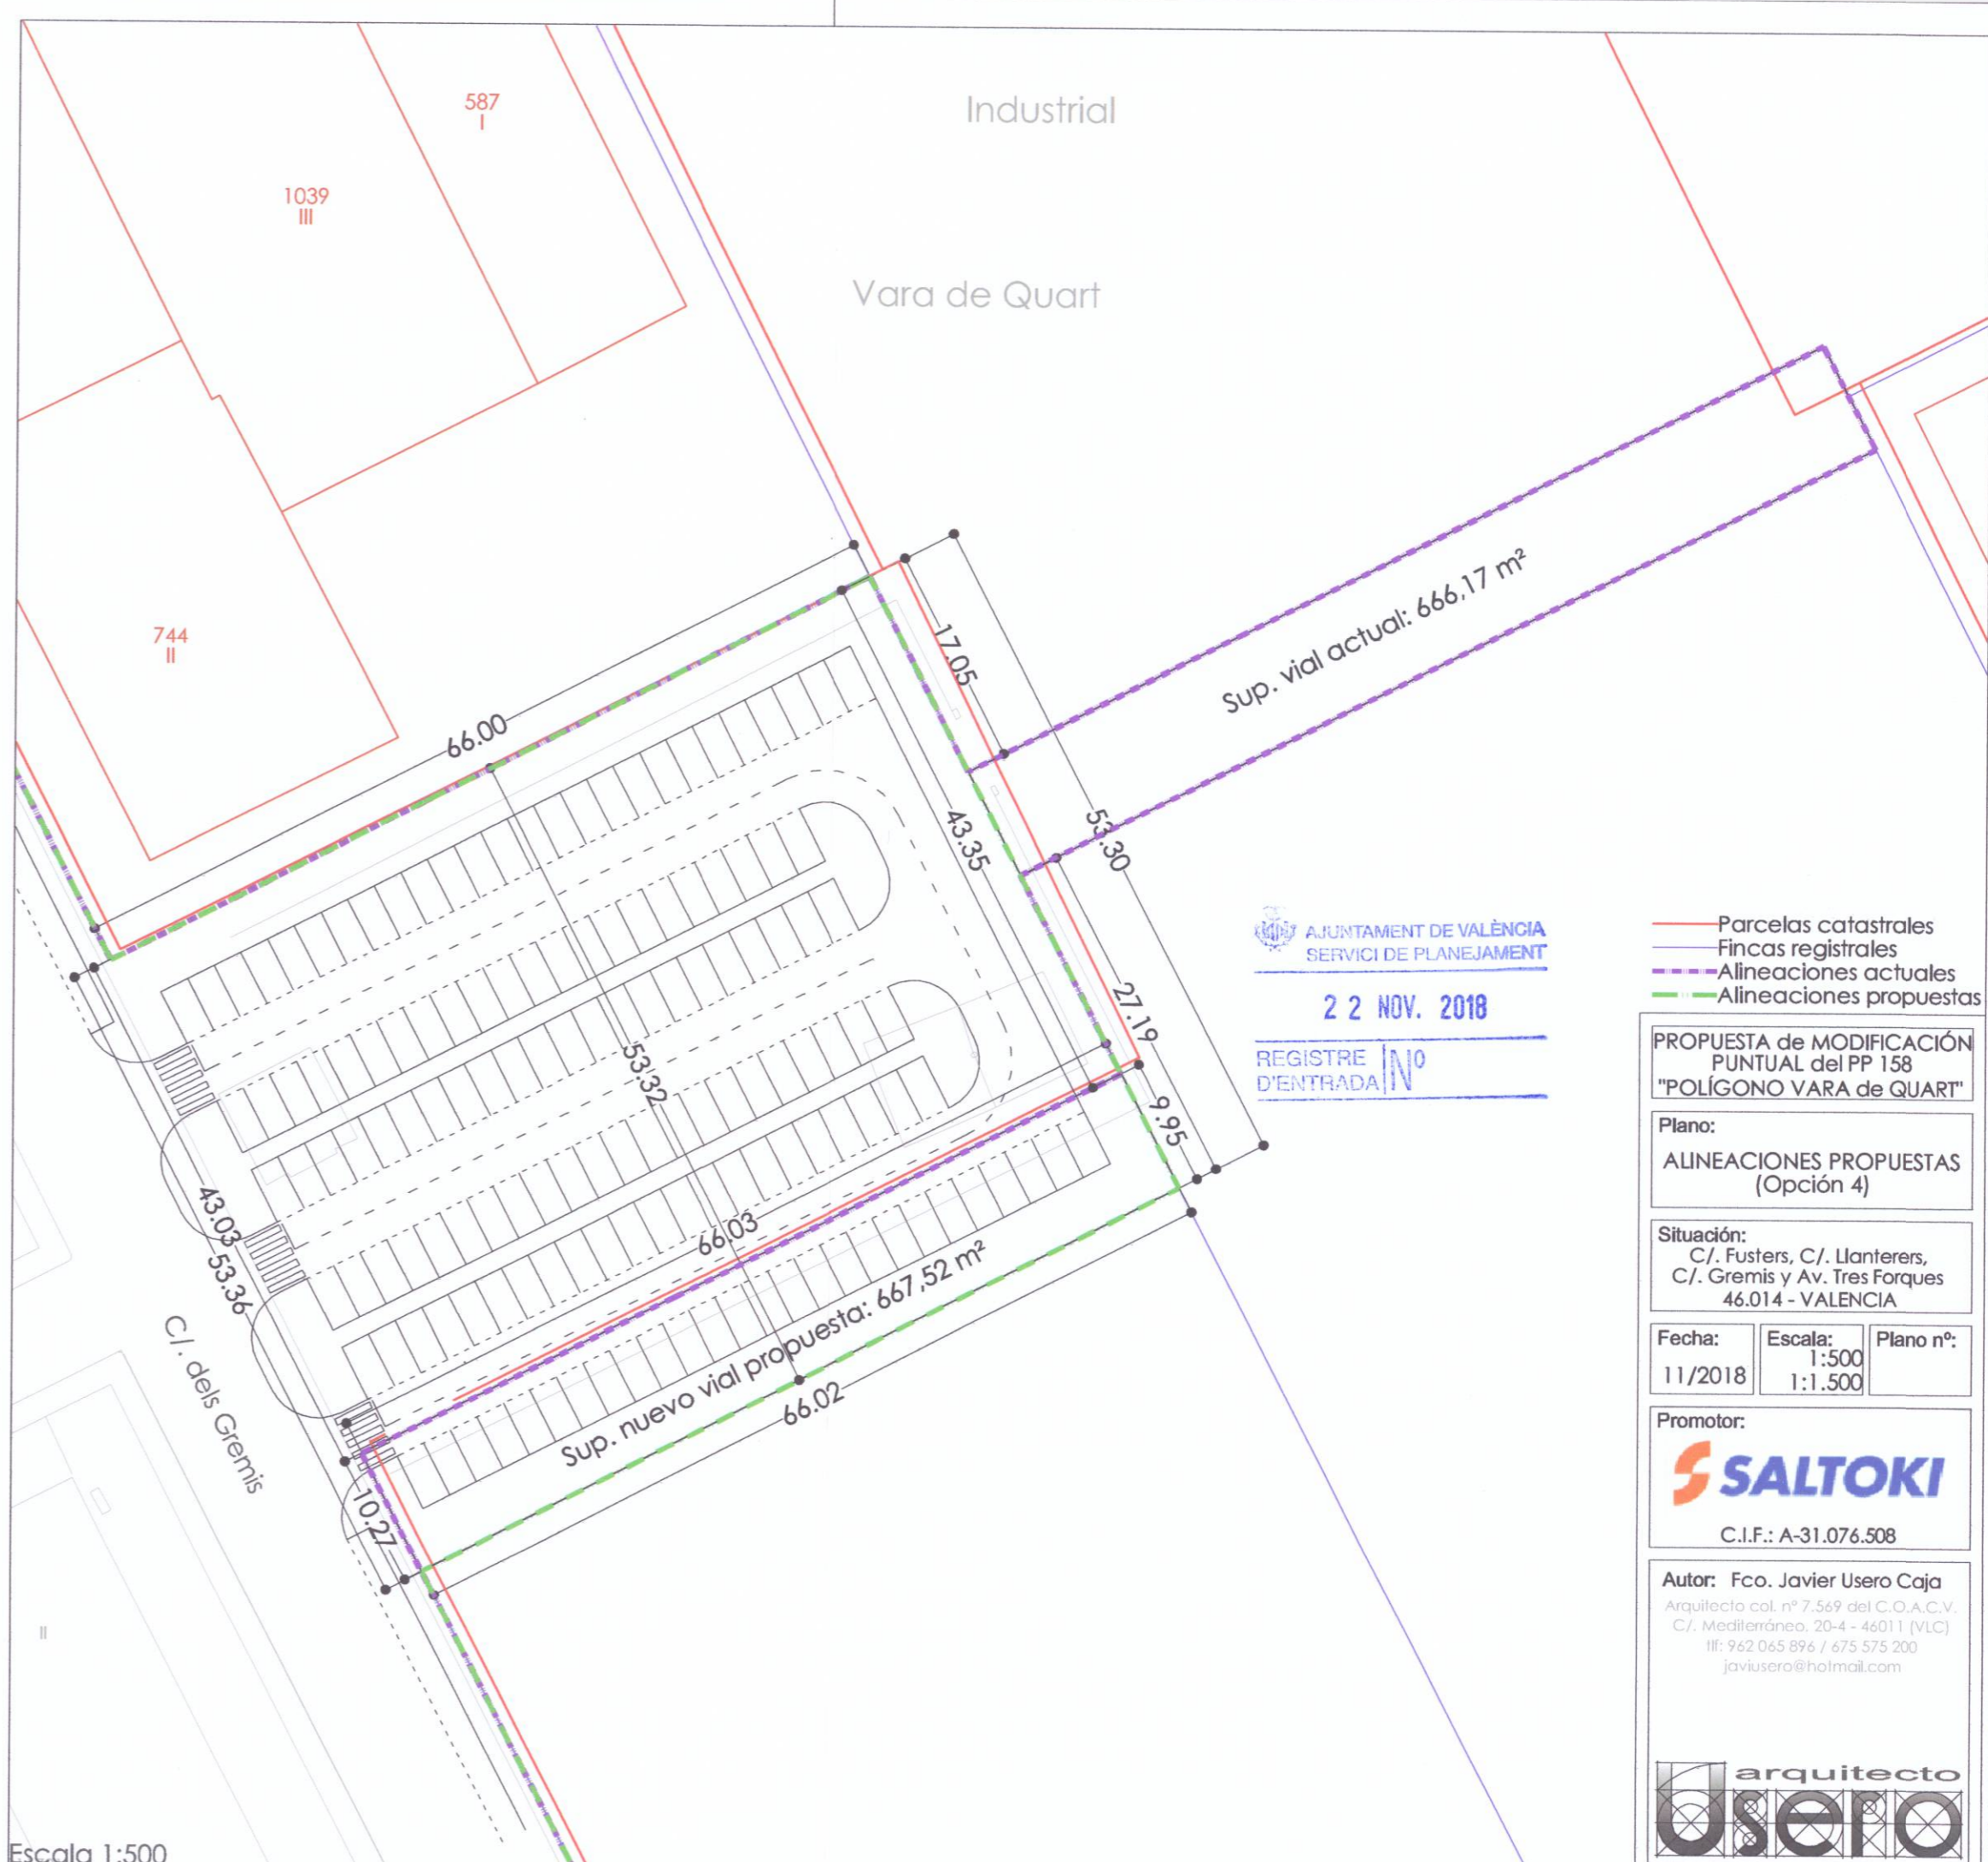

Escala 1:500

AJUNTAMENT DE VALÈNCIA
SERVICI DE PLANEJAMENT
22 NOV. 2018
REGISTRE D'ENTRADA N°

- Parcelas catastrales
- Fincas registrales
- Alineaciones actuales
- Alineaciones propuestas

PROPUESTA de MODIFICACIÓN PUNTUAL del PP 158 "POLÍGONO VARA de QUART"

Plano:
ALINEACIONES PROPUESTAS (Opción 4)

Situación:
C/. Fusters, C/. Llanerers, C/. Gremis y Av. Tres Forques 46.014 - VALENCIA


Fecha: 11/2018	Escala: 1:500 1:1.500	Plano nº:
-------------------	-----------------------------	-----------

Promotor:
SALTOKI
C.I.F.: A-31.076.508


Autor: Fco. Javier Usero Caja
Arquitecto col. nº 7.569 del C.O.A.C.V.
C/. Mediterráneo, 20-4 - 46011 (VLC)
tlf: 962 065 896 / 675 575 200
javiusero@hotmail.com



El presente documento es copia de su original del que es autor D. Fco. Javier Usero Caja. Su utilización total o parcial así como cualquier reproducción o cesión a terceros requiere la previa autorización expresa de su autor quedando en todo caso prohibida cualquier modificación del mismo.

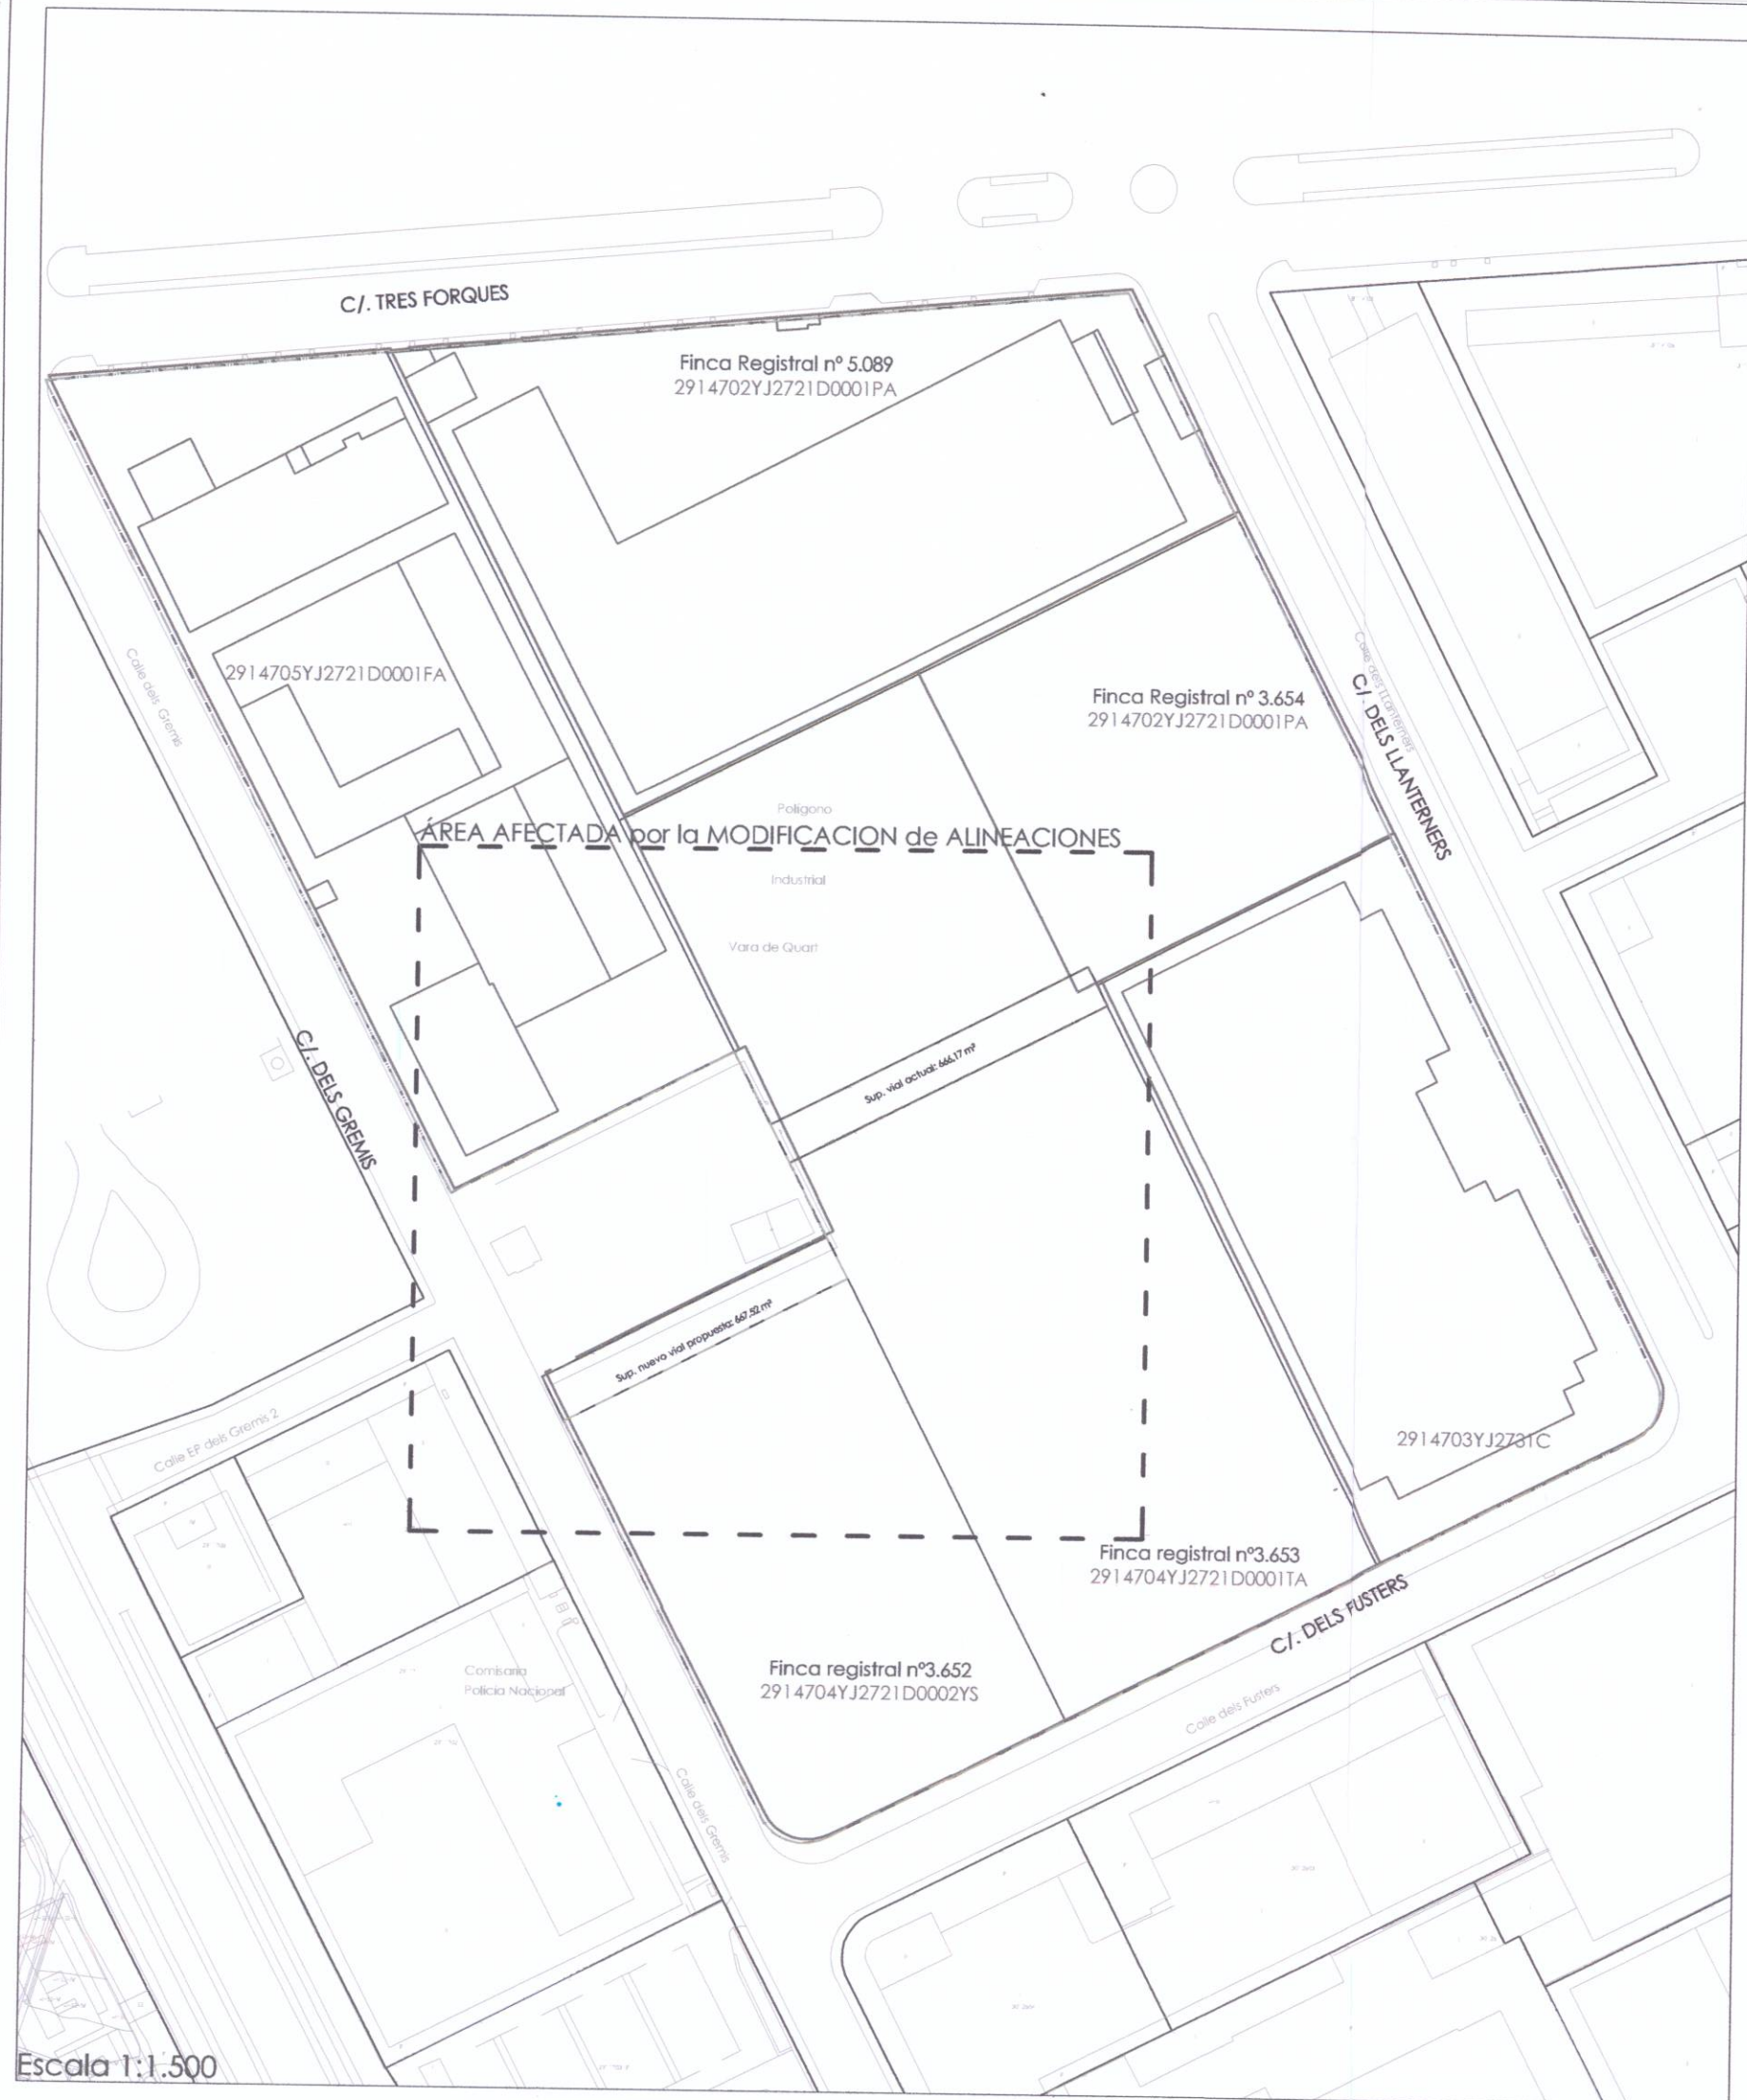

Escala 1:1.500

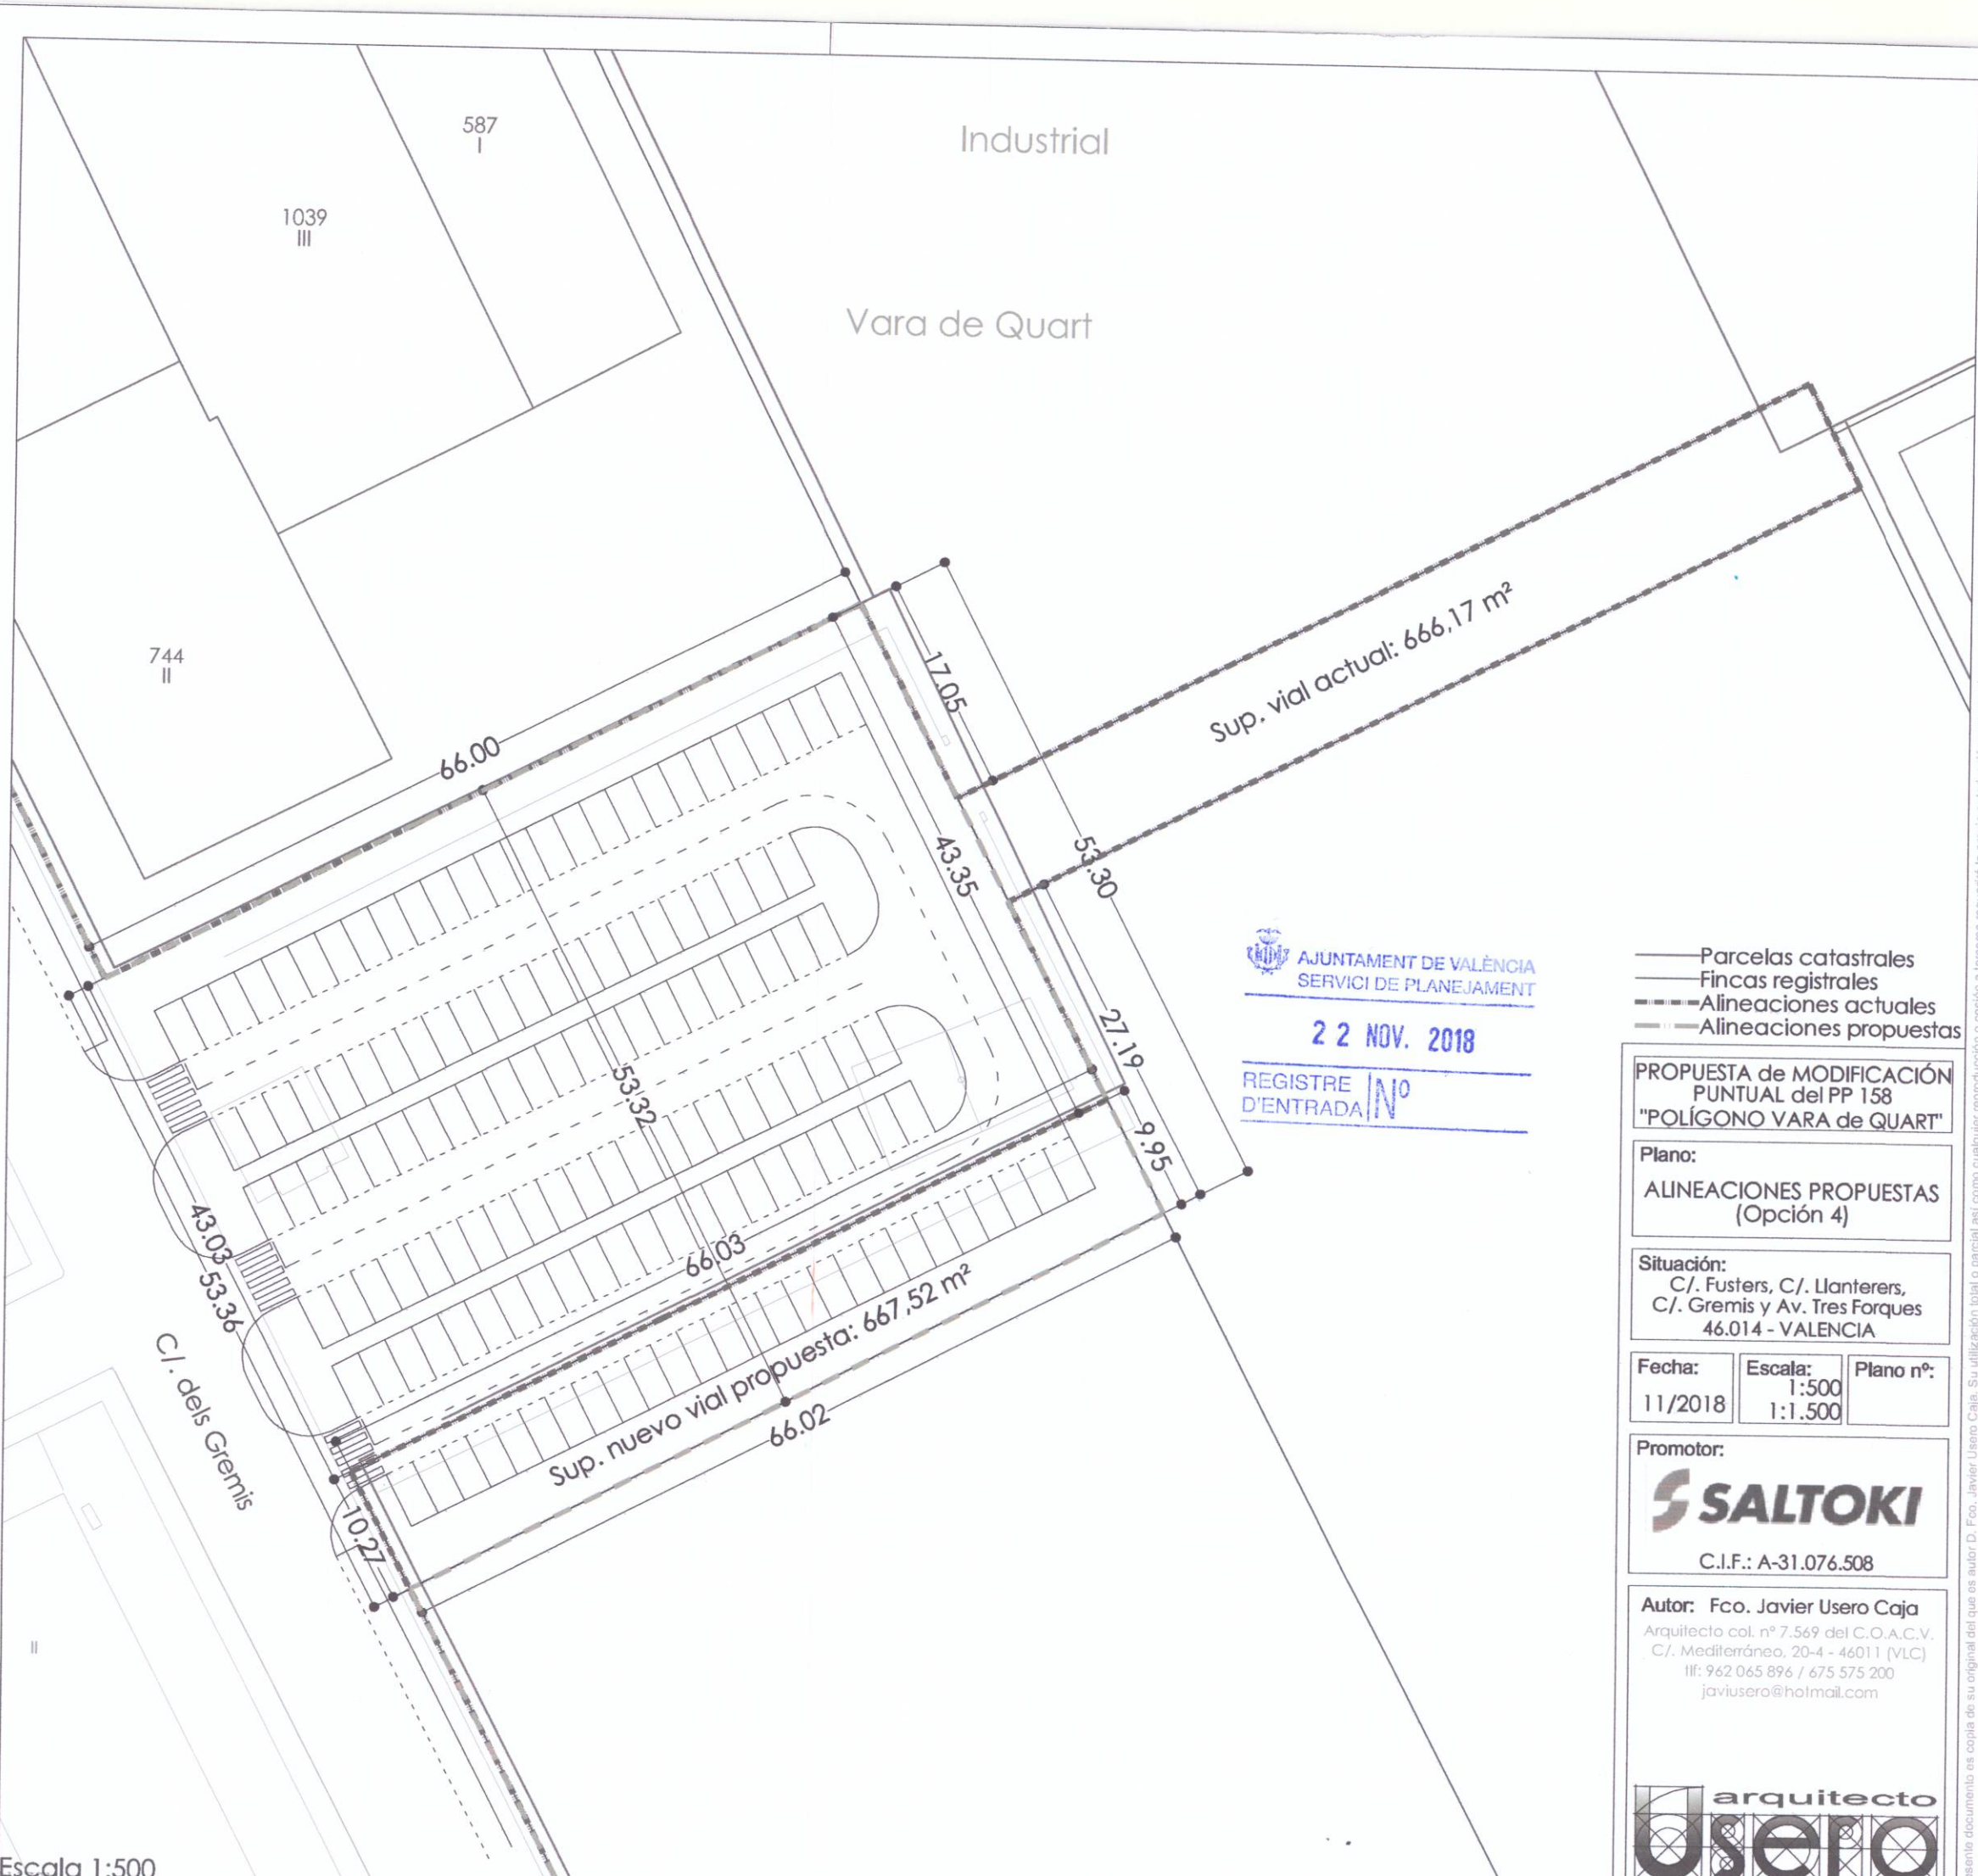

Escala 1:500

AJUNTAMENT DE VALÈNCIA
SERVICI DE PLANEJAMENT

22 NOV. 2018

REGISTRE D'ENTRADA **Nº**

- Parcelas catastrales
- Fincas registrales
- - - Alineaciones actuales
- - - Alineaciones propuestas

PROPUESTA de MODIFICACIÓN PUNTUAL del PP 158 "POLÍGONO VARA de QUART"

Plano:
ALINEACIONES PROPUESTAS (Opción 4)

Situación:
C/. Fusters, C/. Llanerers,
C/. Gremis y Av. Tres Forques
46.014 - VALENCIA

Fecha: 11/2018	Escala: 1:500 1:1.500	Plano nº:
-------------------	-----------------------------	-----------

Promotor:
SALTOKI
C.I.F.: A-31.076.508

Autor: Fco. Javier Usero Caja
Arquitecto col. nº 7.569 del C.O.A.C.V.
C/. Mediterráneo, 20-4 - 46011 (VLC)
tlf: 962 065 896 / 675 575 200
javusero@hotmail.com



presente documento es copia de su original del que es autor D. Fco. Javier Usero Caja. Su utilización total o parcial así como cualquier reproducción o cesión a terceros requiere la previa autorización expresa de su autor. Reservados todos los derechos. Prohibida cualquier modificación unilateral del mismo.