


PARCELA C/ REINA VIOLANTE 13 (D) (VALENCIA)	
Superficie de la parcela m2	7.020,24
Edificabilidad m2t	16.719,00
Número máximo de plantas	13,00
Tipología de la edificación	Edificación abierta/Bloque exento

----- LINEA DE FACHADA MINIMA
 ----- LINEA DE FACHADA MAXIMA

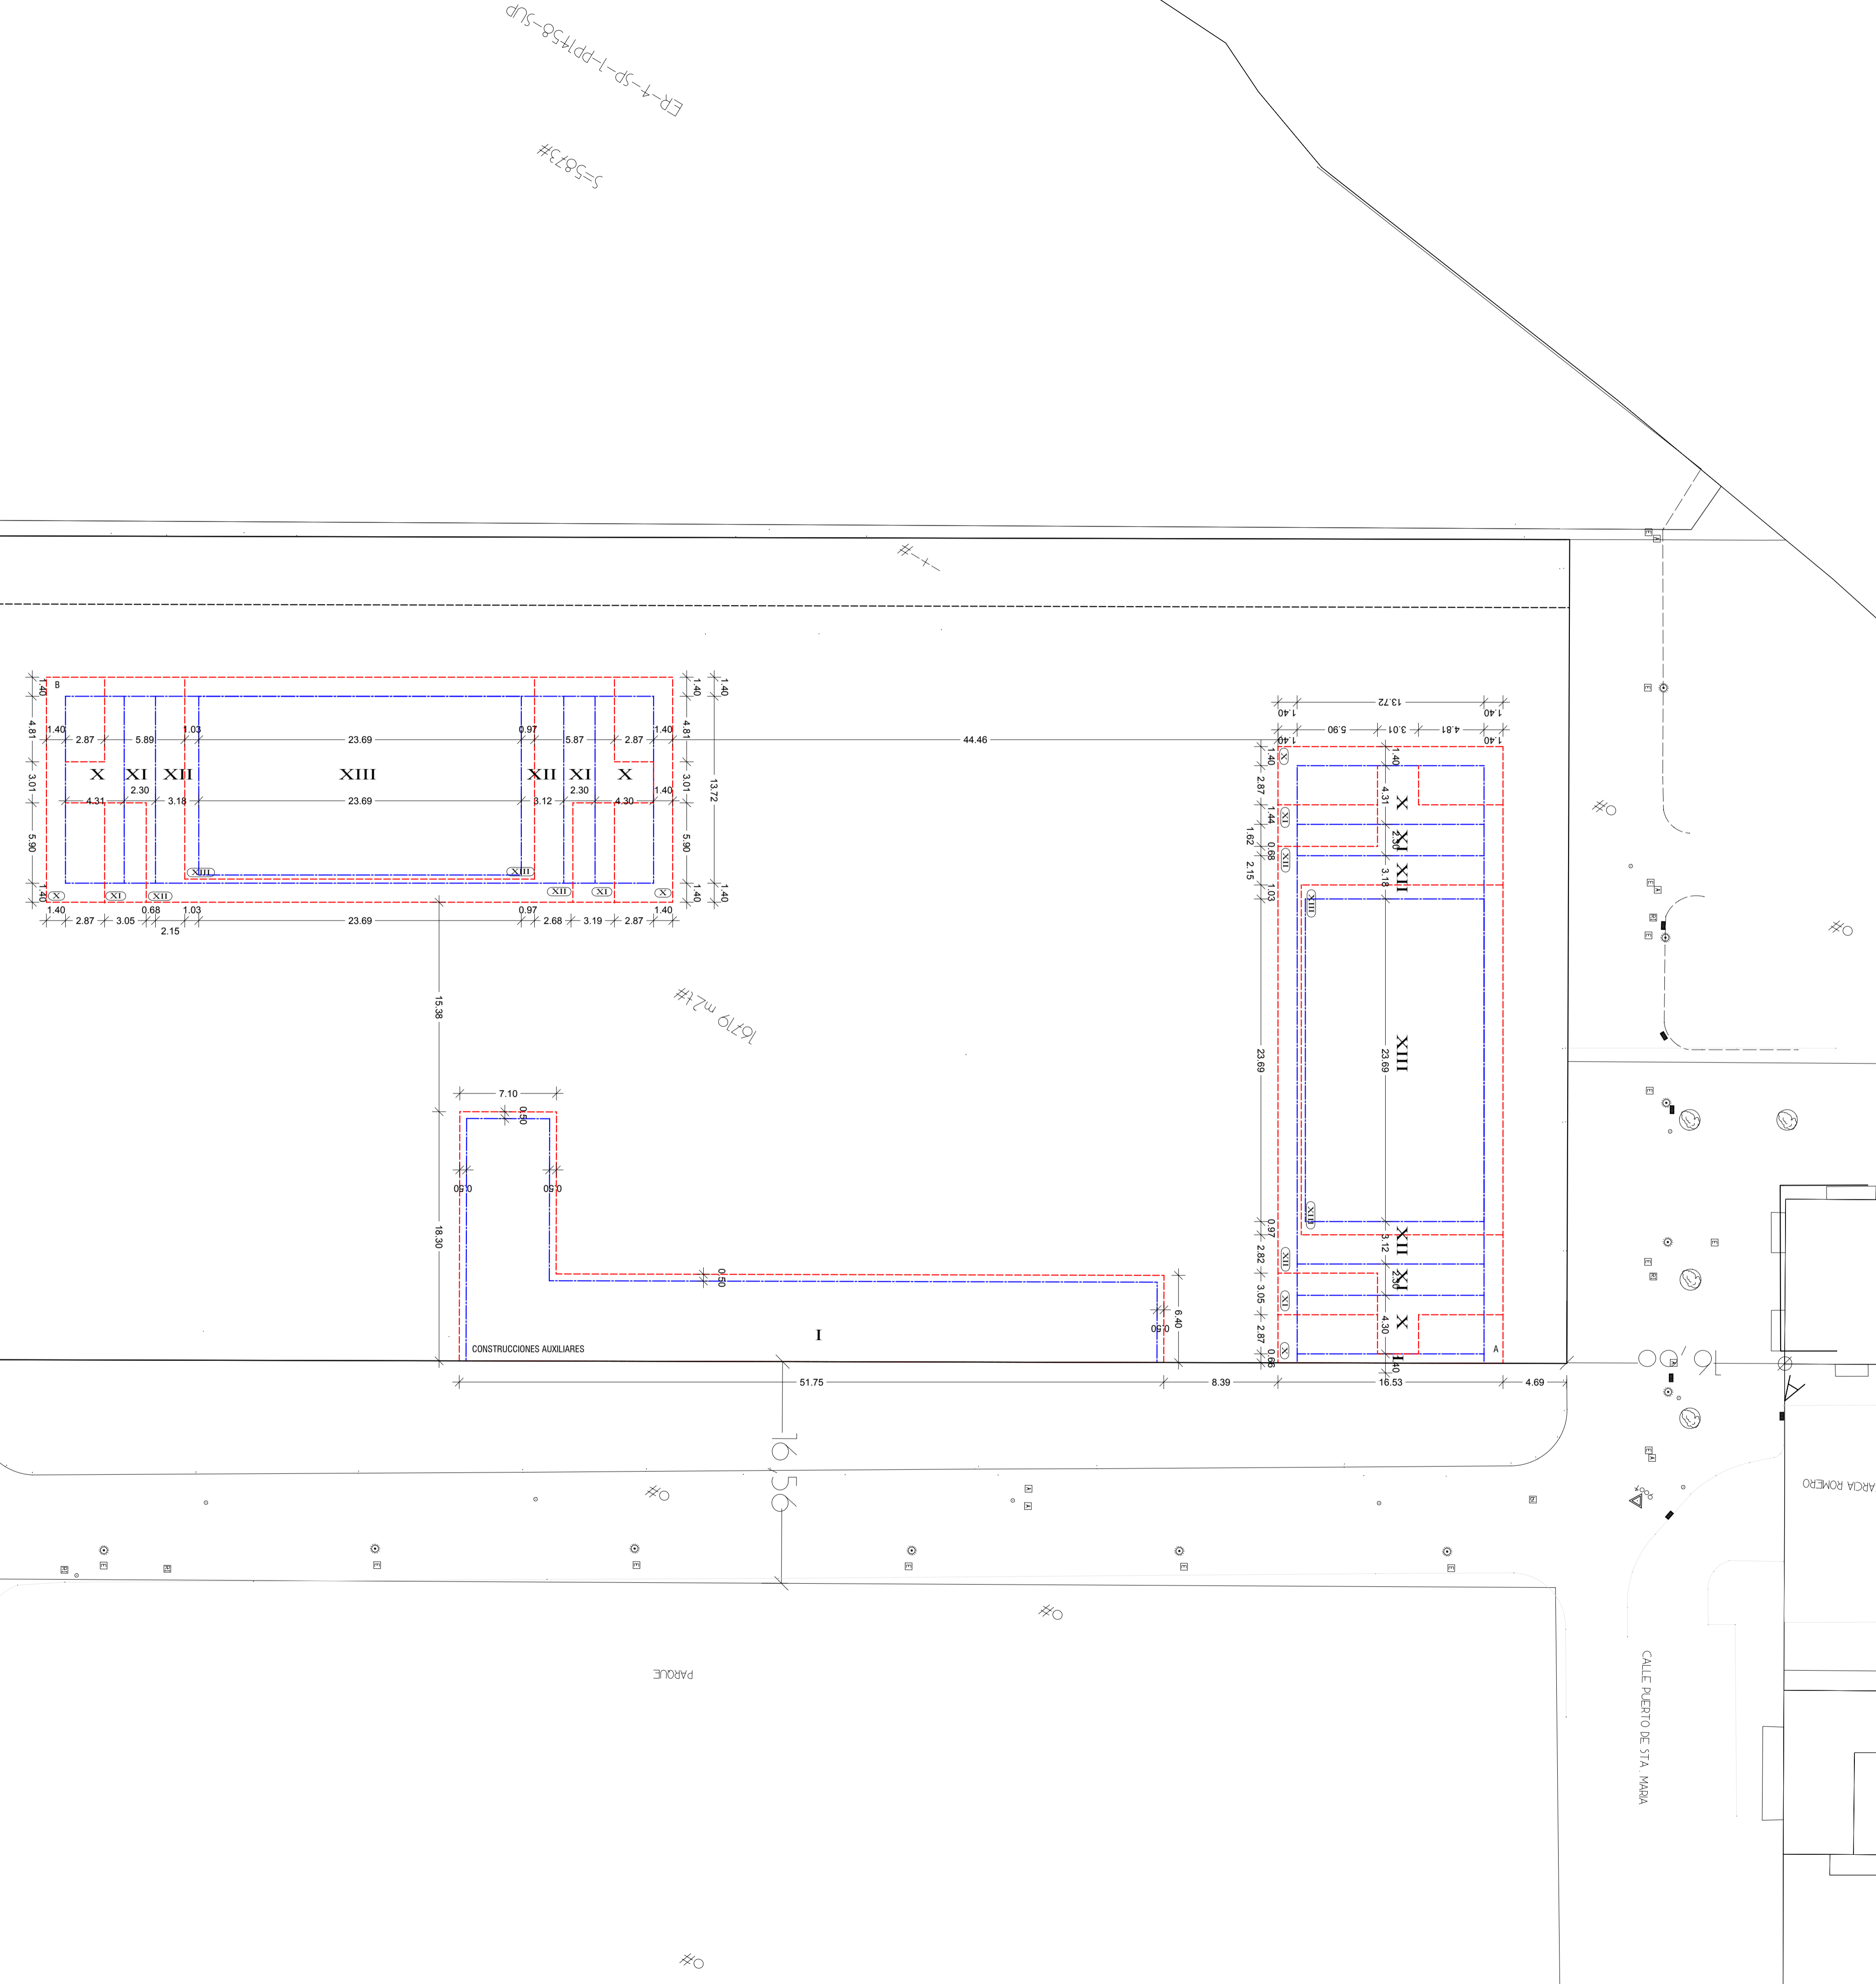

ER-4-SP-1-PP145-8-SUP
 S=5073#

16719 m2 t#

CONSTRUCCIONES AUXILIARES

PARQUE

CALLE AMADOR MARTINEZ RODRIGUEZ

CALLE REINA VIOLANTE

CALLE PUERTO DE STA. MABA

R. GARDA ROMERO

PROYECTO:
 REINA VIOLANTE DEVELOPMENT S.L.
 ARQUITECTO: RAFAEL DELVA ROS

ESTUDIO DE DETALLE
 C/ REINA VIOLANTE 13D-VALENCIA

PLANO
 DESCRIPCION DE LA PROUESTA

ESCALA 1/250 FECHA Nº PLANO ABRIL 2018 0-01