


PARCELA C/ REINA VIOLANTE 13 (D) (VALENCIA)	
Superficie de la parcela m2	7.020,24
Eficiencia m2/m	16.719,00
Número máximo de plantas	13,00
Tipología de la edificación	Edificación abierta/Bloque exento

— LINEA DE FACHADA MINIMA
 - - - LINEA DE FACHADA MAXIMA

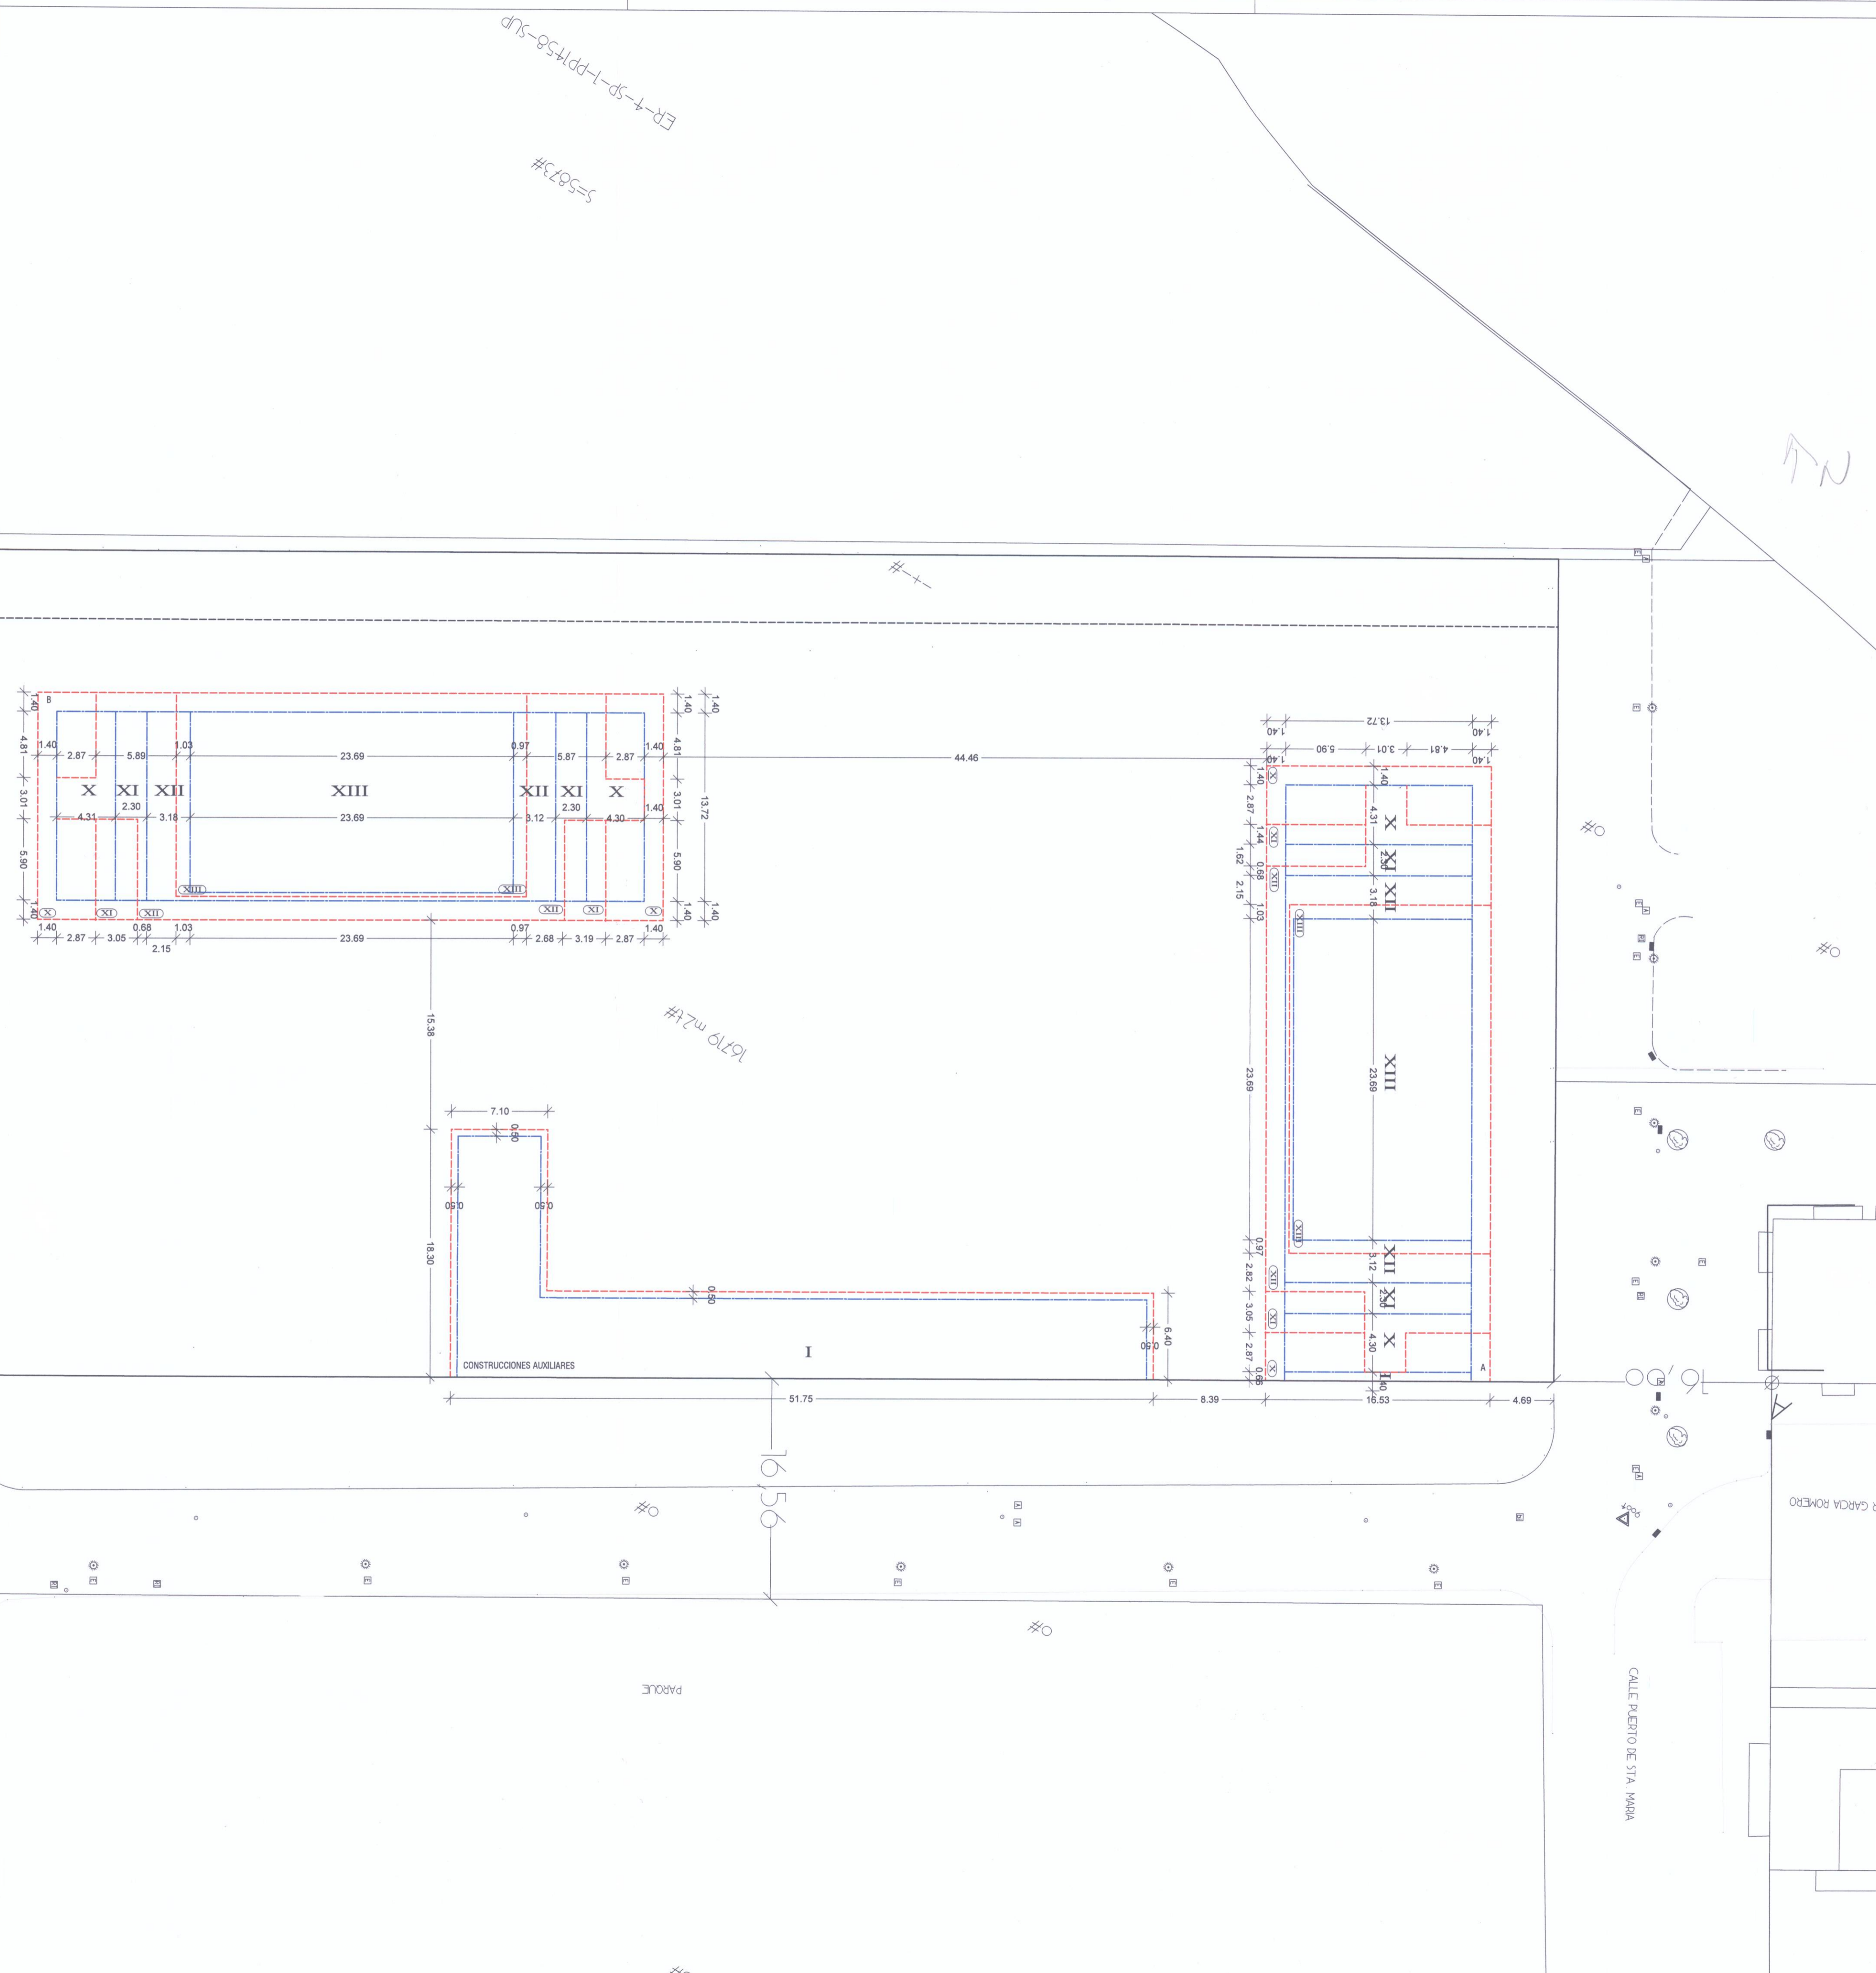

DILIGENCIA.- Para hacer constar que el presente documento se somete a Información Pública por acuerdo de la Junta de Gobierno Local de fecha 15 de febrero de 2019.

EL SECRETARIO,

DILIGENCIA.- Para hacer constar que el presente documento fue aprobado definitivamente por acuerdo plenario de fecha 25 de abril de 2019.

EL SECRETARIO,

AJUNTAMENT DE VALÈNCIA
 SERVICI DE PLANEJAMENT
 12 FEB. 2019
 REGISTRE D'ENTRADA

REINA VIOLANTE DEVELOPMENT S.L.
 NIF: 19470631G

C/ REINA VIOLANTE 13D-VALENCIA

DESCRIPCION DE LA PROPUESTA

1/250
 ABRIL 2018
 0-01

RAFAEL
 MARIA SELVA
 ROS -
 NIF:19470631G

Firmado digitalmente por RAFAEL MARIA SELVA ROS - NIF:19470631G DN: cn=RAFAEL MARIA SELVA ROS, o=RAFAEL MARIA SELVA ROS, ou=RAFAEL MARIA SELVA ROS, email=RAFAEL.MARIA.SELVA@ARCA360.COM, c=ES