Firmado digitalmente por: 24341131R MANUEL LATORRE (R:P4625200C)
Motivo: Para hacer constar que el presente documento se somete a una segunda información pública por acuerdo del Ayuntamiento Pleno de fecha 28 de mayo de 2020.
Fecha y hora: 03.06.2020 08:40:12

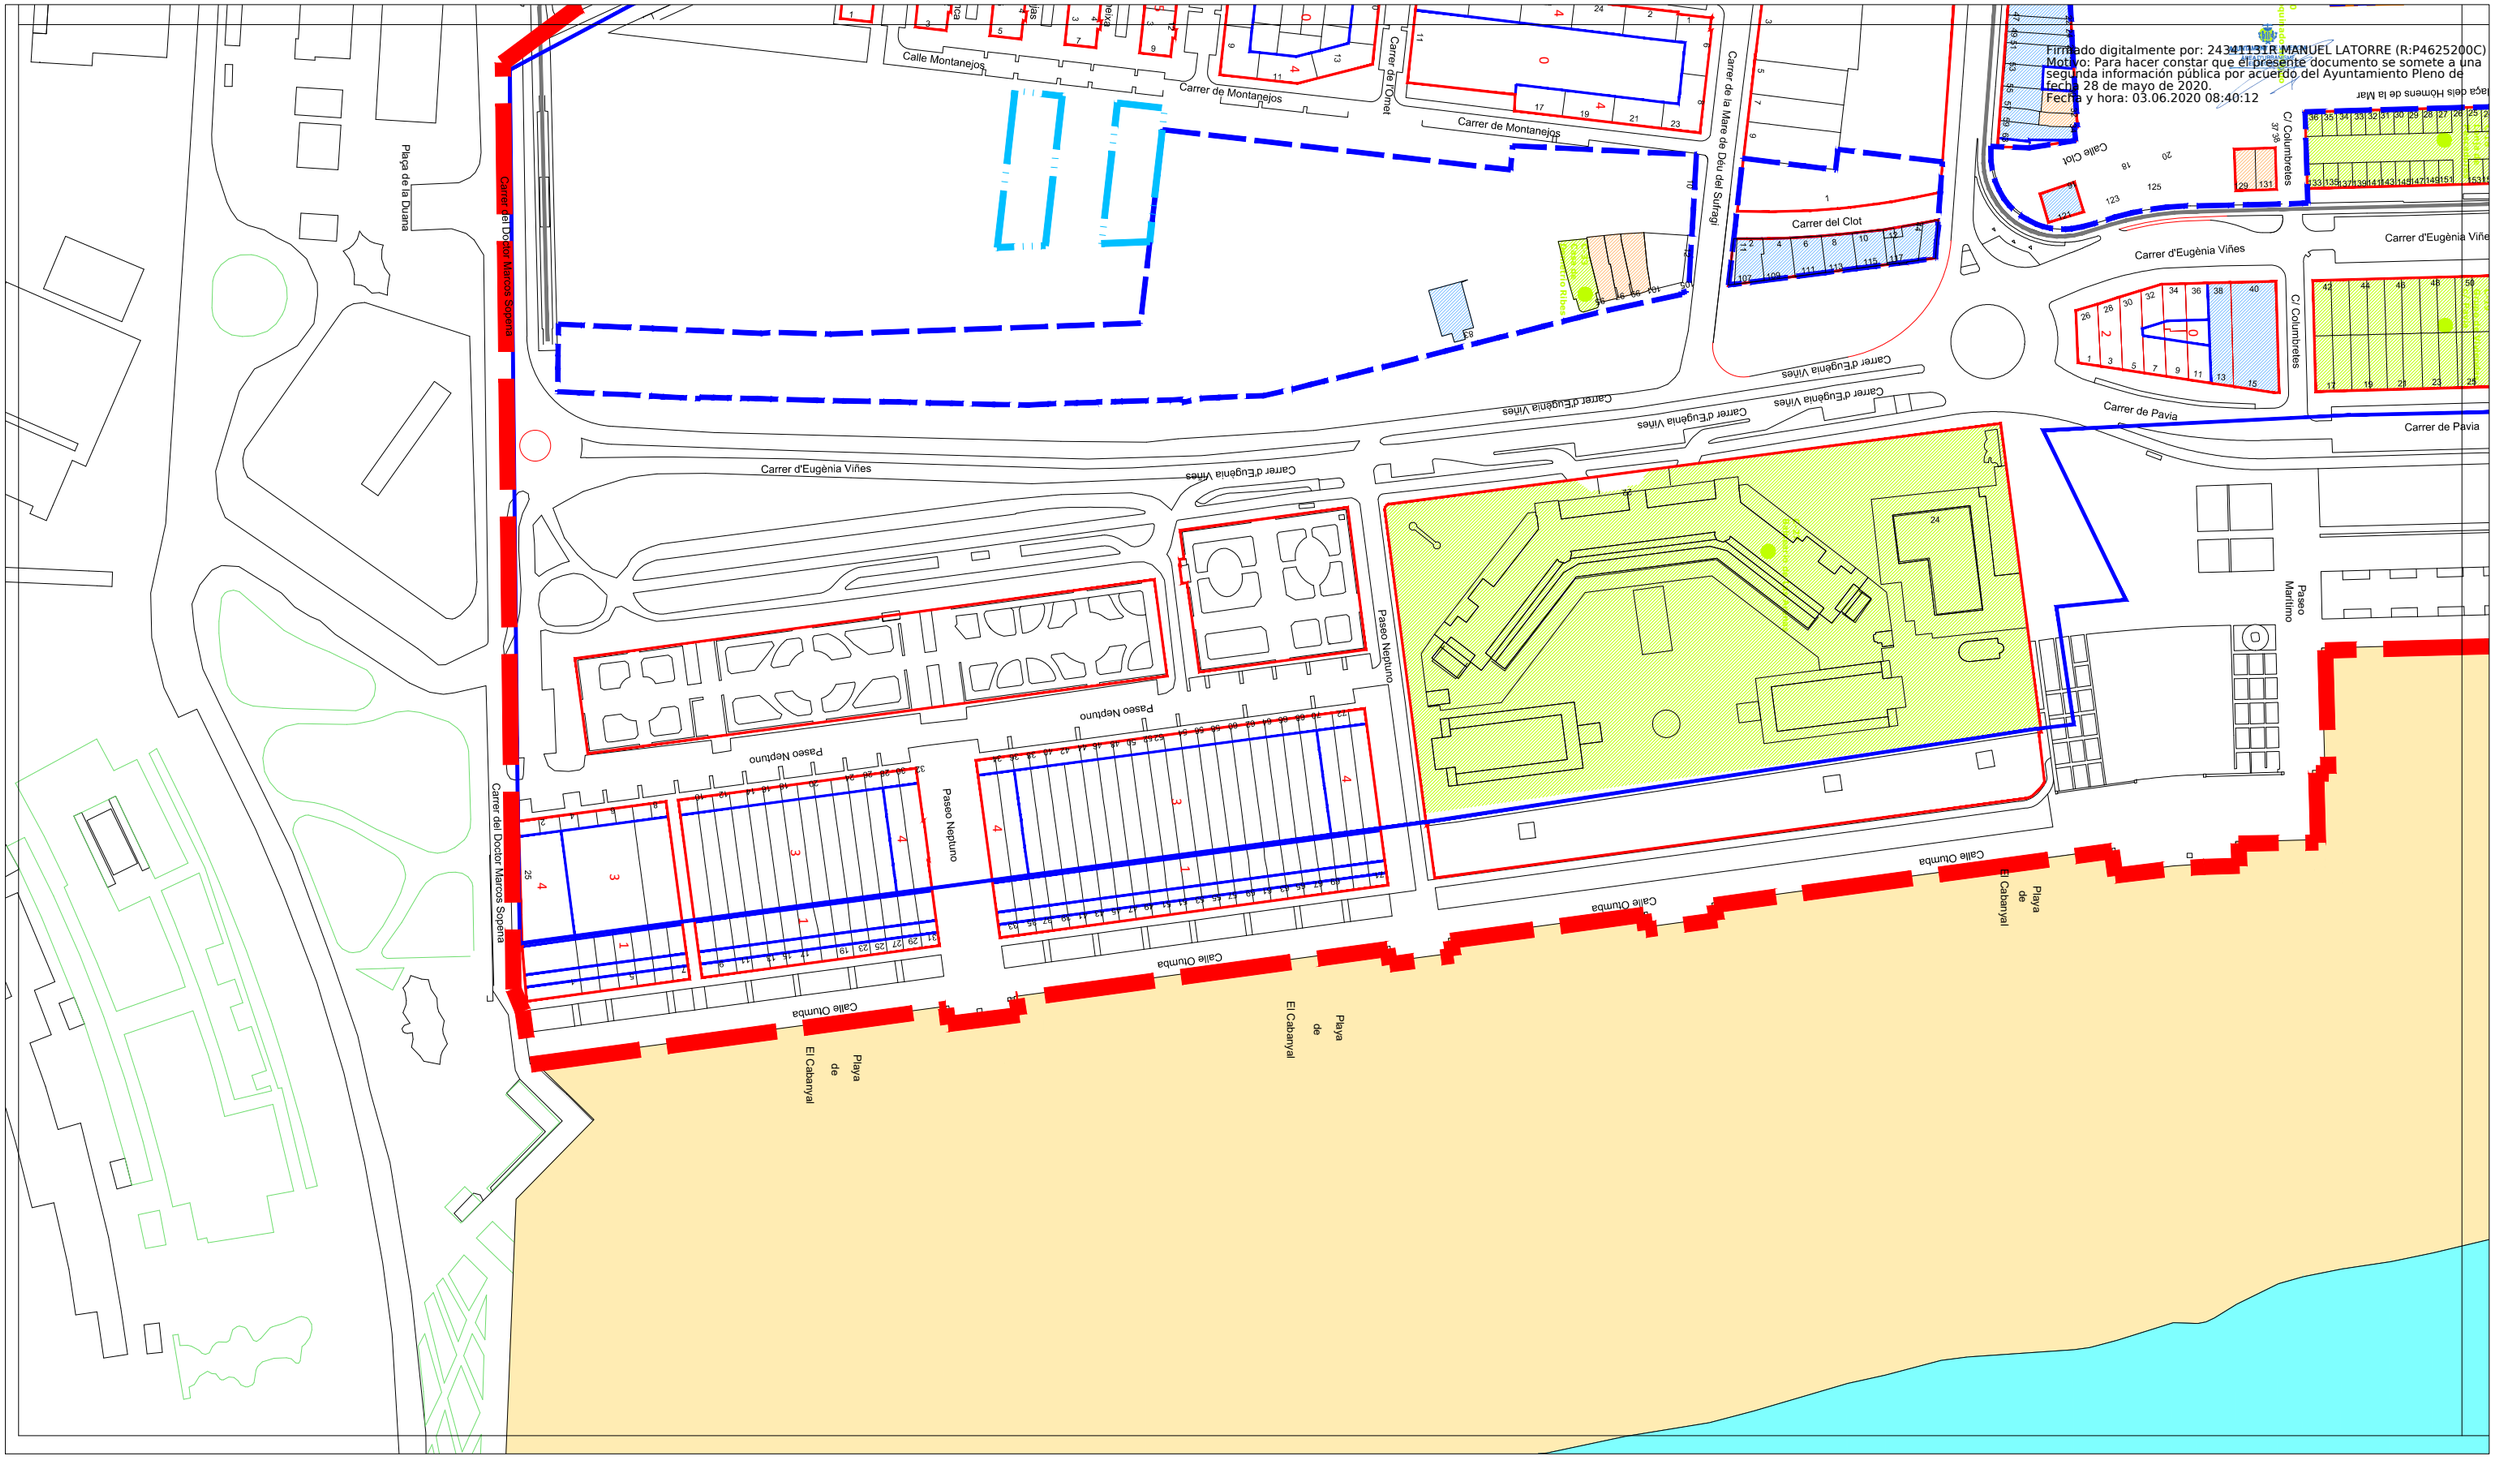

PLA ESPECIAL DEL CABANYAL - CANYAMELAR

DOCUMENTO PARA LA 2ª EXPOSICIÓN PÚBLICA

PLÀNOLS DE PROPOSTA - PLANOS DE PROPUESTA

0.08b5 | ALINEACIONES Y ALTURAS | mayo - 2020 | 1/2.000

Promotor: AUMSA Actuaciones Urbanas de València, Sociedad Anónima Municipal — Ajuntament de València

Contratista: Equipo redactor del PEC

Equip Tècnic del Pla Especial Cabanyal-Canyamelar
CIF. nº. B-96-479092
C/ Conde Altea nº 1, 1º, 4ª C.P.- 46005 (Valencia)

Gerardo Roger Fernández

Luis Casado Martín

LEYENDA

- PROTECCIÓN TIPOLÓGICA
- PROTECCIÓN PARCIAL
- BIEN CATALOGADO
- PROTECCIÓN PARCIAL FACHADA
- DELIMITACIÓN U.E.,s
- DELIMITACIÓN P,A,A.,s
- DELIMITACIÓN PEC